

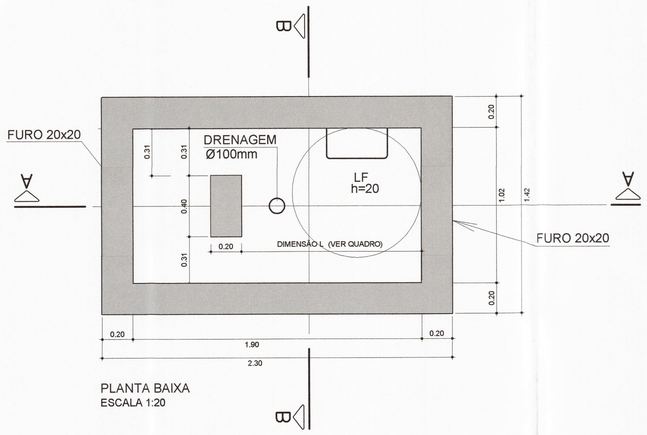



PLANTA BAIXA
ESCALA 1:20

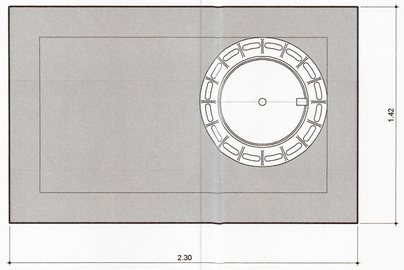

PLANTA SUPERIOR
ESCALA 1:20

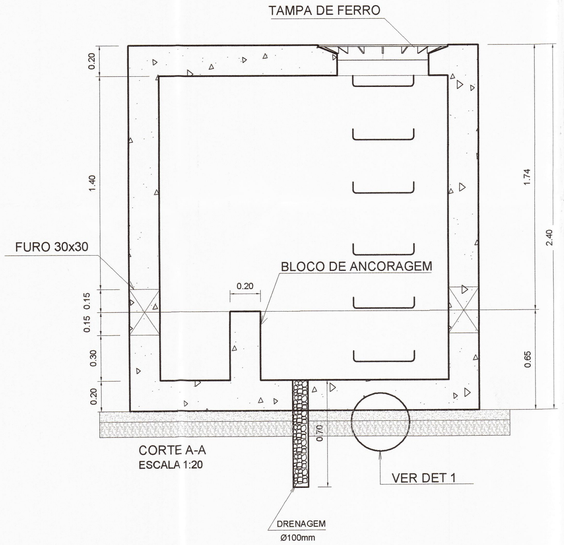



CORTE A-A
ESCALA 1:20

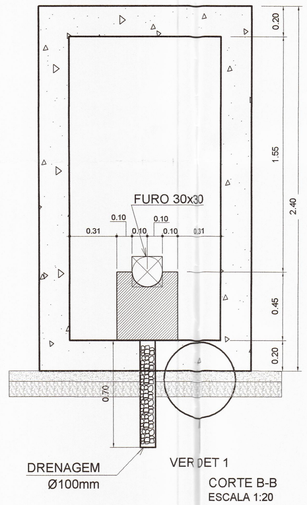


CORTE B-B
ESCALA 1:20

BLOCO DE ANCORAGEM

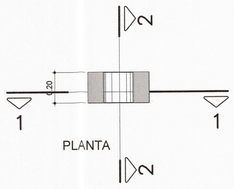

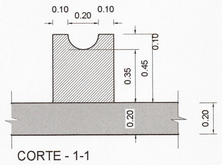


CORTE - 1-1

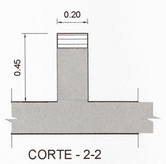


CORTE - 2-2

DETALHE 1
ESCALA 1:10

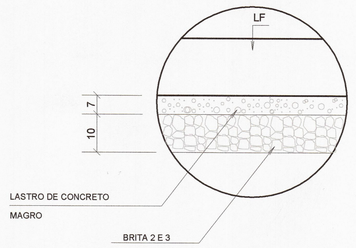

DET. DOS FUROS NAS PAREDES

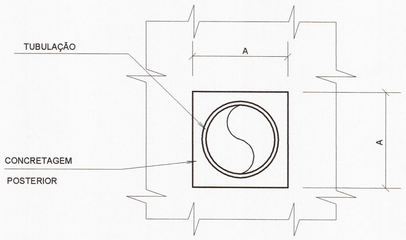

NOTAS:

1 - Desenhos com medidas em metros (m), diâmetro em milímetros (mm), exceto onde houver indicações contrária.
2 - Concreto fck >= 20 mpa
3 - Aço ca-50a fyk >= 500 mpa
4 - Não tomar medidas em escala
5 - Ver locação da caixa no projeto de hidráulica
6 - Cobrimento das armaduras = 4 cm
7 - Confirmar dimensões dos furos no projeto hidráulico
8 - A fundação deverá ser liberada após análise de consultor especializado em fundações
9 - Tensão admissível do solo : mínimo de 1,0 kgf/cm2
10 - Cortar, dobrar e adaptar os ferros na região dos furos

REVISÃO	DESCRIÇÃO	APROVAÇÃO	DATA
1	REVISÃO DOS NÓS E INCLUSÃO DO MACROMEDIDOR		07/02/2018
0	EMISSÃO INICIAL		02/05/2017

caesb

COMPANHIA DE SANEAMENTO AMBIENTAL DO DISTRITO FEDERAL

SÃO SEBASTIÃO - DF
RESIDENCIAL BONSUCESSO
CAIXA VRP - TIPO I
FORMAS

ESCALA: 1:20
CÓDIGO DO DESENHO: A.AAT.RBS.010-D001.V01.T02.006/010
Nº PRANCHA: 06/10

PROJETO BÁSICO

EXECUTOR:	SUPERINTENDÊNCIA DE PROJETOS - EPR GERÊNCIA DE INFORMAÇÕES TÉCNICAS E PEQUENOS PROJETOS - EPRI	Nº DOC. ORIGEM	MEMORANDO Nº 15.073/2017
PERÍODO DO PROJETO:	02/05/2017 a 11/05/2017		
APROVAÇÃO:	Engº. Stefan Igreja Mühlhofer	CREA:	13.100/D-DF
VERIFICAÇÃO DO PROJETO:	Engº. Alessandro Paiva Feitosa	CREA:	43.502/D-BA
PROJETISTA:	Técº. Weverson de Souza Macedo	CREA:	21.577/D-DF
VERIFICAÇÃO DO DESENHO:	Engº. Alessandro Paiva Feitosa	CREA:	43.502/D-BA
DESENHISTA:	Técº. Weverson de Souza Macedo	CREA:	21.577/D-DF

APROVAÇÃO	PROJETISTA	PROJETISTA
STEFAN IGREJA MÜHLHOFER Superintendente de Projetos - EPR CREA 13.100/D-DF ART/RRT CARGO E FUNÇÃO Nº: 0720160012530	Téc. WEVERSON DE SOUZA MACEDO CREA 21.577/D-DF Gerência de Informações Técnicas e Pequenos Projetos - EPRI ART/RRT DO PROJETO Nº: 0720180004082	Eng. ALESSANDRO PAIVA FEITOSA CREA 43.502/D-BA Gerência de Informações Técnicas e Pequenos Projetos - EPRI ART/RRT DO PROJETO Nº: 0720180004248