




CORTE - AA

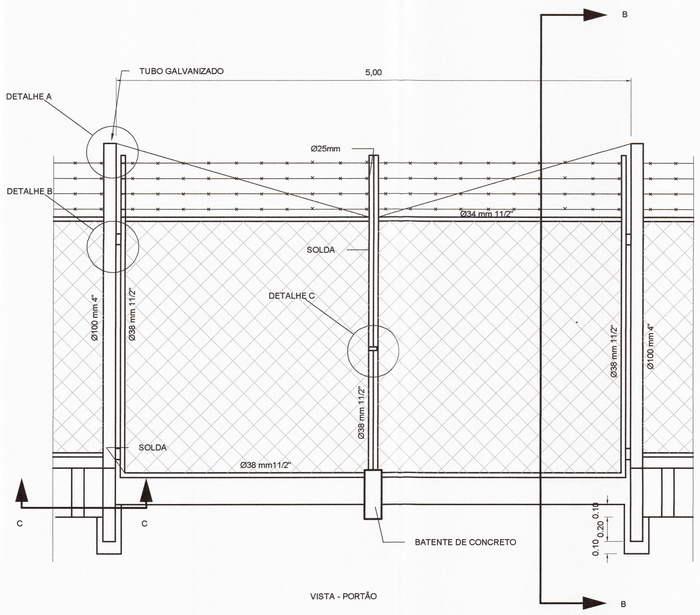

VISTA - PORTÃO

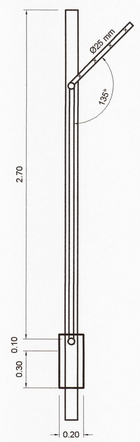


CORTE - BB

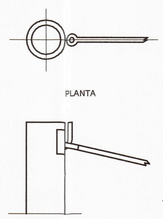


PLANTA


VISTA
DETALHE - A

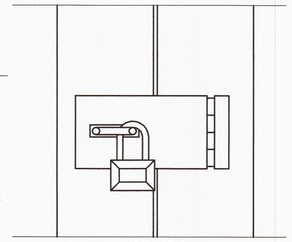

DETALHE - C

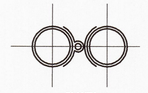


PLANTA

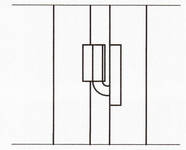


VISTA


DETALHE - B

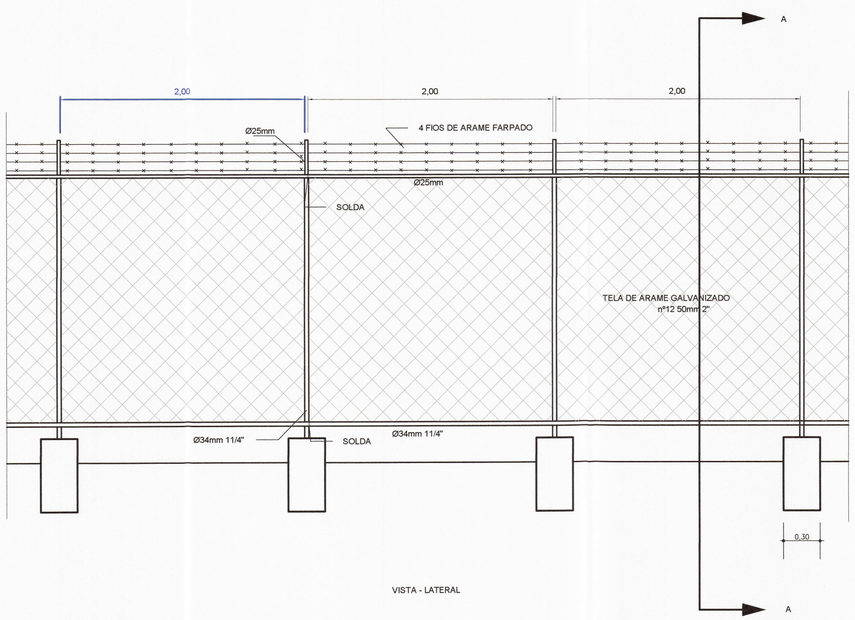

VISTA - LATERAL

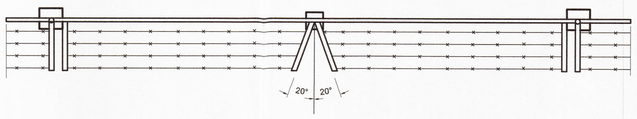

PLANTA DO PORTÃO

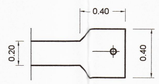

DETALHE CC

NOTAS:

1 - Desenhos com medidas em metros (m), diâmetro em milimetros (mm), exceto onde houver indicações contrária.

REVISÃO	DESCRIÇÃO	APROVAÇÃO	DATA
1	REALOCAÇÃO DOS POÇOS E ADEQUAÇÕES NA ADUTORA		02/02/2018
0	EMISSÃO INICIAL		02/05/2017

caesb

COMPANHIA DE SANEAMENTO AMBIENTAL DO DISTRITO FEDERAL

SÃO SEBASTIÃO - DF

RESIDENCIAL BONSUCESSO

SISTEMA DE ABASTECIMENTO DE ÁGUA
POÇO

ALAMBRADO E PORTÃO PADRÃO CAESB

ESCALA: SEM ESCALA

CÓDIGO DO DESENHO: A.SIS.SSB-D012.V01.T02.012/013


Nº PRANCHA: 12/13

PROJETO BÁSICO


EXECUTOR:	SUPERINTENDÊNCIA DE PROJETOS - EPR GERÊNCIA DE INFORMAÇÕES TÉCNICAS E PEQUENOS PROJETOS - EPRI	Nº DOC. ORIGEM	MEMORANDO Nº 15.073/2017
PERÍODO DO PROJETO:	02/05/2017 a 11/05/2017		
APROVAÇÃO:	Engº. Stefan Igreja Mühlhofer	CREA:	13.100/D-DF
VERIFICAÇÃO DO PROJETO:	Engº. Alessandro Paiva Feitosa	CREA:	43.502/D-BA
PROJETISTA:	Técº. Weverson de Souza Macedo	CREA:	21.577/D-DF
VERIFICAÇÃO DO DESENHO:	Engº. Alessandro Paiva Feitosa	CREA:	43.502/D-BA
DESENHISTA:	Técº. Weverson de Souza Macedo	CREA:	21.577/D-DF

APROVAÇÃO	PROJETISTA	PROJETISTA
STEFAN IGREJA MÜHLHOFER Superintendente de Projetos - EPR CREA 13.100/D-DF ART/RRT CARGO E FUNÇÃO Nº: 0720160012530	TÉC. WEVERSON DE SOUZA MACEDO CREA 21.577/D-DF Gerência de Informações Técnicas e Pequenos Projetos-EPRI ART/RRT DO PROJETO Nº: 0720180004082	Eng. ALESSANDRO PAIVA FEITOSA CREA 43.502/D-BA Gerência de Informações Técnicas e Pequenos Projetos - EPRI ART/RRT DO PROJETO Nº: 0720180004248


Projeto Básico Anexo III Sist Prod Adequação UTS Planta 12 Caesb (7161759) SEI 00111-00016683/2017-61 / pg. 1

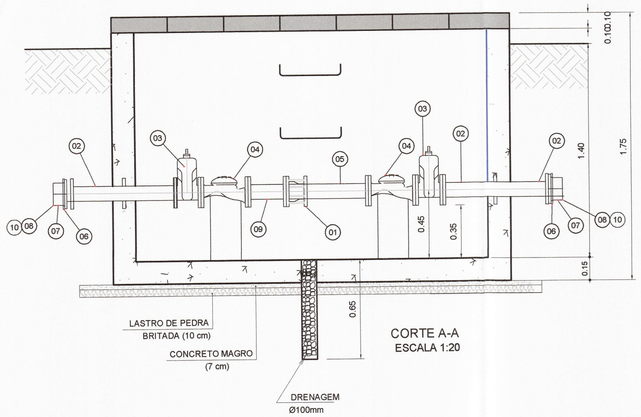


CORTE A-A
ESCALA 1:20

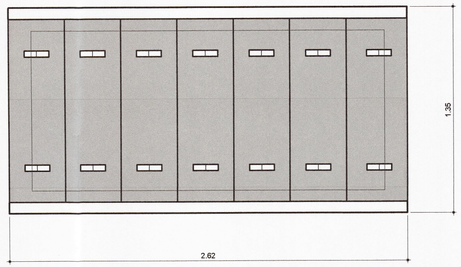


PLANTA SUPERIOR
ESCALA 1:20

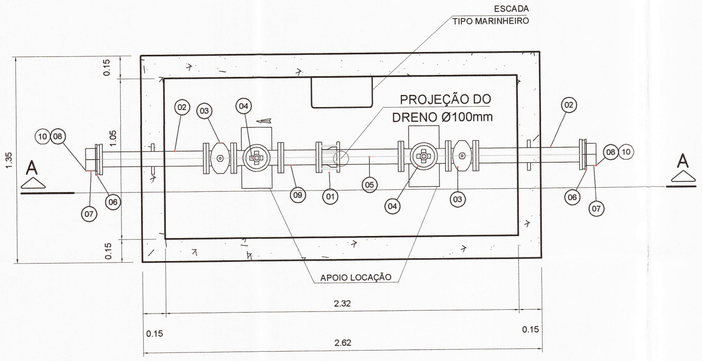


PLANTA BAIXA DE HIDRÁULICA
ESCALA 1:20

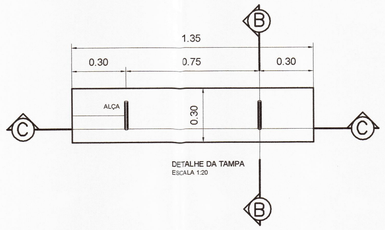

DETALHE DA TAMPA
ESCALA 1:20

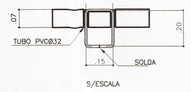

CORTE B-B
S/ESCALA

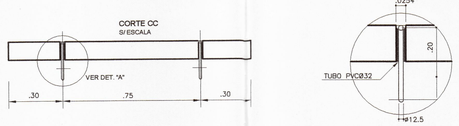

ITEM	MAT.	PN	DN	dn	DESCRIÇÃO	COMPRIM. (mm)	QUANT.
01	FoFo	10	80	-	Junta de desmontagem	0	1
02	FoFo	10	80	-	Toco com flanges e aba de vedação	700	2
03	FoFo	10	80	-	Válvula gaveta c/flanges e cunha de borracha c. curto c/cabeçote	-	2
04	FoFo	10	80	-	Válvula Reguladora de Pressão	-	2
05	FoFo	10	80	-	Toco flange ponta	520	1
06	Aço	10	90	-	Flange solto	-	2
07	PEAD	10	90	-	Colarinho	-	2
08	PEAD	10	160	90	Redução	-	2
09	FoFo	10	80	-	Toco com flanges	250	1
10	PEAD	10	160	-	Luva eletetrofusão	-	2

PARAFUSOS		
TIPO	DIM	TOTAL
FLANGE	16x80	72

ARRUELAS		
PN	DN	TOTAL
10	80	9

NOTAS:

1 - Desenhos com medidas em metros (m), diâmetro em milímetros (mm), exceto onde houver indicações contrária.

REVISÃO	DESCRIÇÃO	APROVAÇÃO	DATA
1	REALOCAÇÃO DOS POÇOS E ADEQUAÇÕES NA ADUTORA		02/02/2018
0	EMISSÃO INICIAL		02/05/2017

caesb

COMPANHIA DE SANEAMENTO AMBIENTAL DO DISTRITO FEDERAL

SÃO SEBASTIÃO - DF

RESIDENCIAL BONSUCESSO

SISTEMA DE ABASTECIMENTO DE ÁGUA
ADUTORA DE ÁGUA BRUTA

VÁLVULA REDUTORA DE PRESSÃO DN 3"

ESCALA: 1:20

CÓDIGO DO DESENHO: A.SIS.SSB-D012.V01.T02.013/013

Nº PRANCHA: 13/13

PROJETO BÁSICO

EXECUTOR:	SUPERINTENDÊNCIA DE PROJETOS - EPR GERÊNCIA DE INFORMAÇÕES TÉCNICAS E PEQUENOS PROJETOS - EPRI	Nº DOC. ORIGEM	MEMORANDO Nº 15.073/2017
PERÍODO DO PROJETO:	02/05/2017 a 11/05/2017		
APROVAÇÃO:	Engº. Stefan Igreja Mühlhofer	CREA:	13.100/D-DF
VERIFICAÇÃO DO PROJETO:	Engº. Alessandro Paiva Feitosa	CREA:	43.502/D-BA
PROJETISTA:	Técº. Weverson de Souza Macedo	CREA:	21.577/D-DF
VERIFICAÇÃO DO DESENHO:	Engº. Alessandro Paiva Feitosa	CREA:	43.502/D-BA
DESENHISTA:	Técº. Weverson de Souza Macedo	CREA:	21.577/D-DF

APROVAÇÃO	PROJETISTA	PROJETISTA
STEFAN IGREJA MÜHLHOFER Superintendente de Projetos - EPR CREA 13.100/D-DF	Téc. WEVERSON DE SOUZA MACEDO CREA 21.577/D-DF Gerência de Informações Técnicas e Pequenos Projetos-EPRI	Eng. ALESSANDRO PAIVA FEITOSA CREA 43.502/D-BA Gerência de Informações Técnicas e Pequenos Projetos - EPRI
ART/RRT CARGO E FUNÇÃO Nº: 0720160012530	ART/RRT DO PROJETO Nº: 0720180004082	ART/RRT DO PROJETO Nº: 0720180004248

Projeto Básico Anexo III Sist Prod adequação UTS Planta 13 Caesb (7161878) SEI 0021 - 00016683/2017-61 / pg. 2