

DETALHE 05 – RAMPA COM DESNÍVEL DE 4 METROS

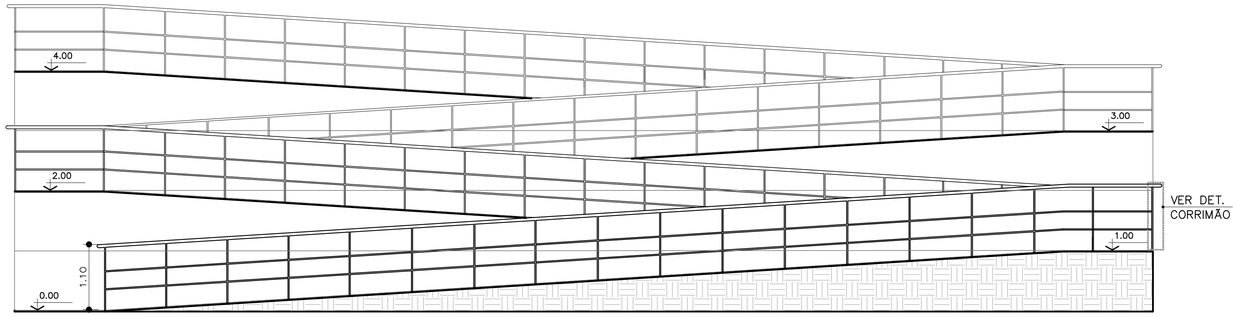


VISTA LATERAL
ESC.1/50

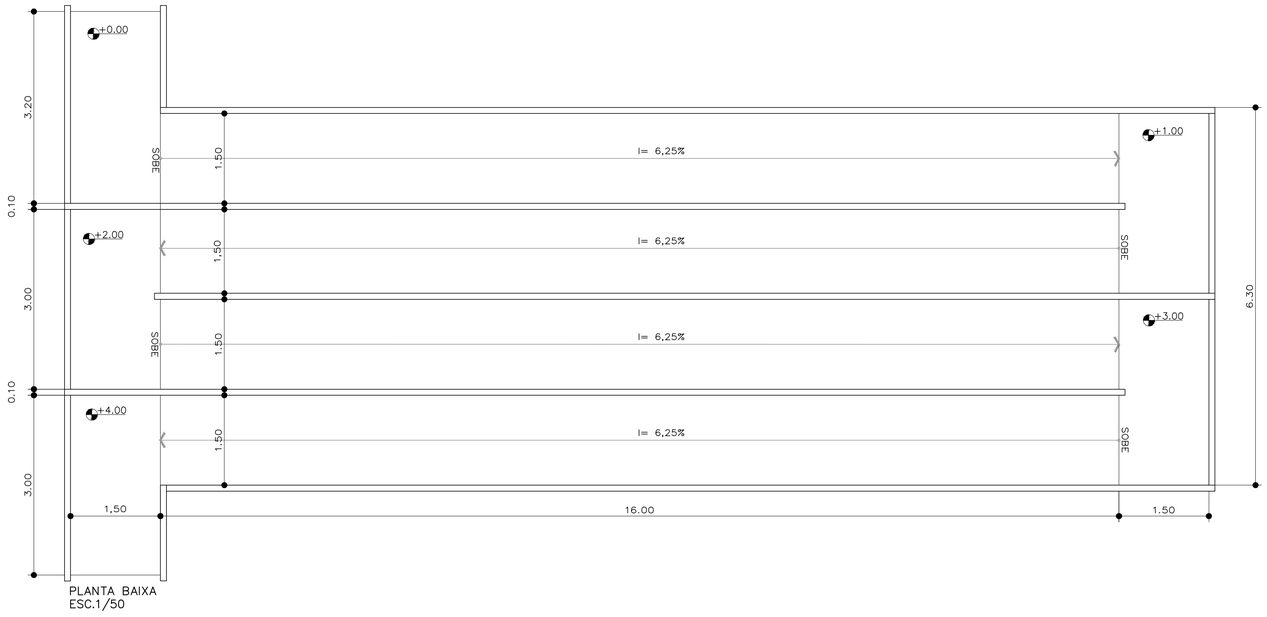


PLANTA BAIXA
ESC.1/50

DETALHE 06 – GUARDA-CORPO COM MURETA DE BLOCOS DE CONCRETO

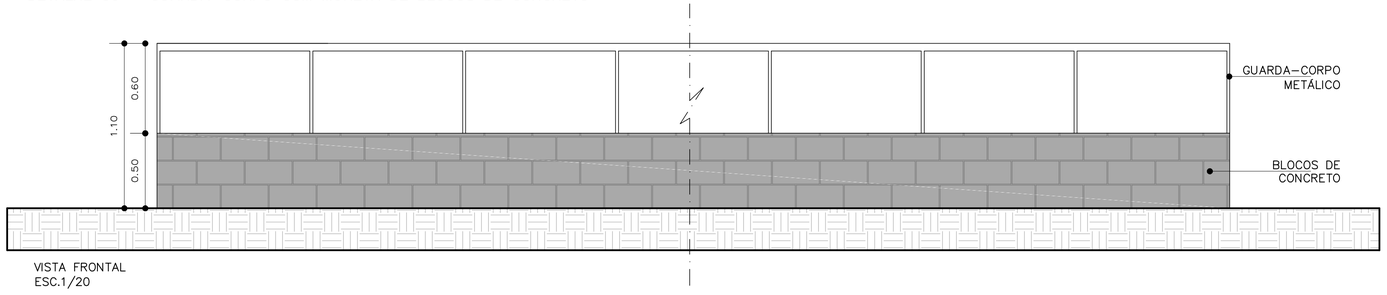

VISTA FRONTAL
ESC.1/20

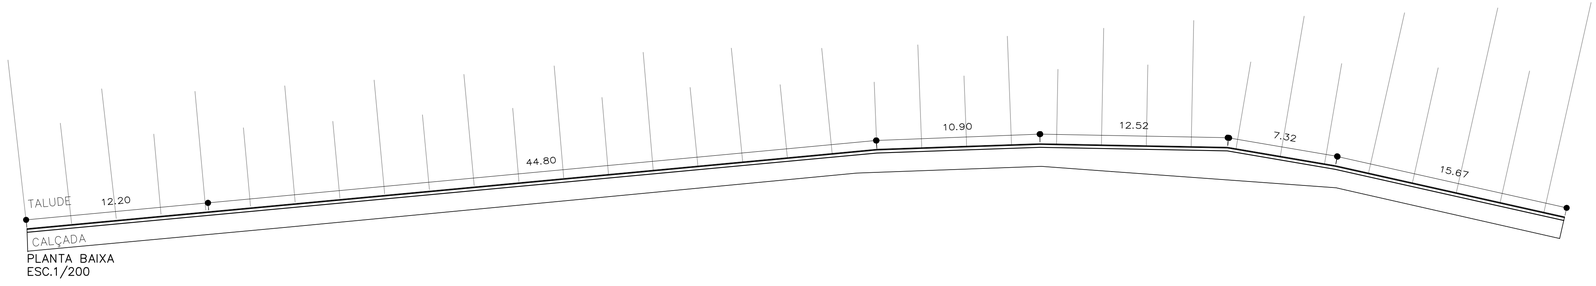

PLANTA BAIXA
ESC.1/200

TERRACAP – Agência de Desenvolvimento do Distrito Federal	AGÊNCIA DE DESENVOLVIMENTO DO DISTRITO FEDERAL
DATA: DEZEMBRO/2017	CALÇADAS E CICLOVIA NOROESTE – ETAPA 01
PROJETO: VANESSA ZAGO DESENHO: GABRIELLY	BRASÍLIA – RA I
REF. URB 040/07	
ESCALA: INDICADA	DETALHAMENTO
FOLHA: 08/09	

GOVERNO DO DISTRITO FEDERAL