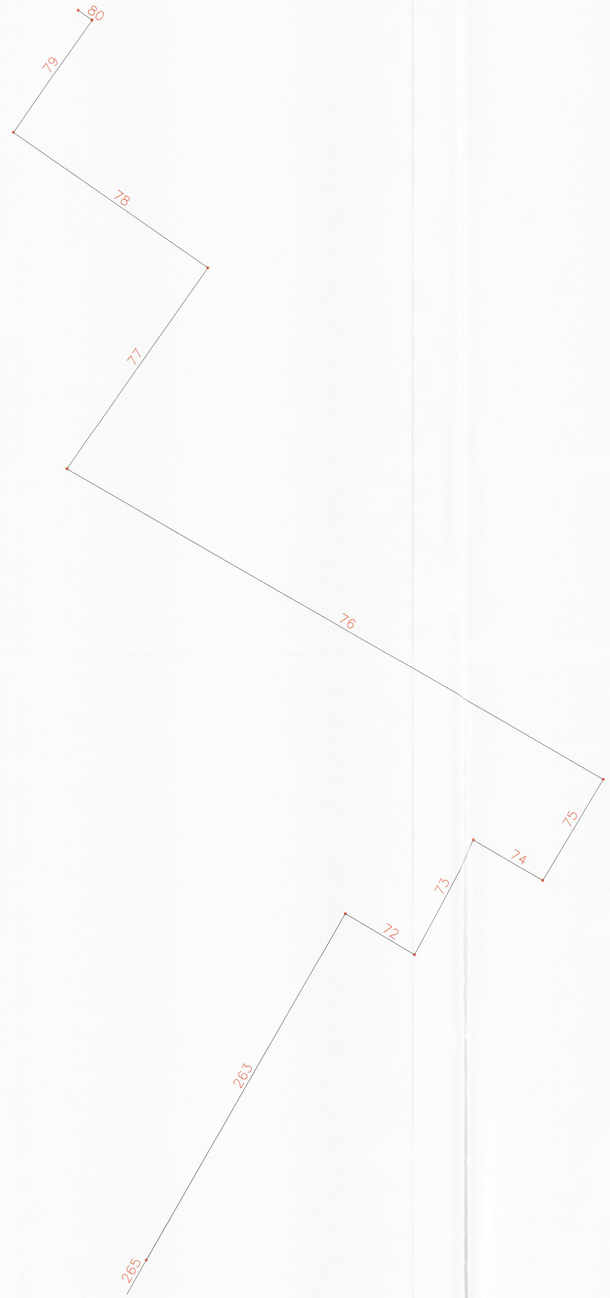


LEGENDA:

- TUBULAÇÃO
- 1 — IDENTIFICADOR DO NÓS
- 1 — IDENTIFICADOR DO TRECHO

NOTAS:

1 - Desenhos com medidas em metros (m), diâmetro em milimetros (mm), exceto onde houver indicações contrária.

REVISÃO	DESCRIÇÃO	APROVAÇÃO	DATA
1	REVISÃO DOS NÓS E INCLUSÃO DO MACROMEDIDOR		07/02/2018
0	EMISSÃO INICIAL		02/05/2017

caesb

COMPANHIA DE SANEAMENTO AMBIENTAL DO DISTRITO FEDERAL

SÃO SEBASTIÃO - DF
RESIDENCIAL BONSUCESSO
PLANTA DE IDENTIFICAÇÃO DOS TRECHOS

ESCALA 1:1000

CÓDIGO DO DESENHO A.AAT.RBS.010-D001.V01.T02.009/010

Nº PRANCHA 09/10

PROJETO BÁSICO

EXECUTOR:	SUPERINTENDÊNCIA DE PROJETOS - EPR GERÊNCIA DE INFORMAÇÕES TÉCNICAS E PEQUENOS PROJETOS - EPRI	Nº DOC. ORIGEM	MEMORANDO Nº 15.073/2017
PERÍODO DO PROJETO:	02/05/2017 a 11/05/2017		
APROVAÇÃO:	Engº. Stefan Igreja Mühlhofer	CREA:	13.100/D-DF
VERIFICAÇÃO DO PROJETO:	Engº. Alessandro Paiva Feitosa	CREA:	43.502/D-BA
PROJETISTA:	Técº. Weverson de Souza Macedo	CREA:	21.577/D-DF
VERIFICAÇÃO DO DESENHO:	Engº. Alessandro Paiva Feitosa	CREA:	43.502/D-BA
DESENHISTA:	Técº. Weverson de Souza Macedo	CREA:	21.577/D-DF

APROVAÇÃO	PROJETISTA	PROJETISTA
STEFAN IGREJA MÜHLHOFER Superintendente de Projetos - EPR CREA 13.100/D-DF	Téc. WEVERSON DE SOUZA MACEDO CREA 21.577/D-DF Gerência de Informações Técnicas e Pequenos Projetos	Eng. ALESSANDRO PAIVA FEITOSA CREA 43.502/D-BA Gerência de Informações Técnicas e Pequenos Projetos - EPRI
ART/RRT CARGO E FUNÇÃO Nº: 0720160012530	ART/RRT DO PROJETO Nº: 0720180004082	ART/RRT DO PROJETO Nº: 0720180004248

N