

LEGENDA:

TUBULAÇÃO

IDENTIFICADOR DO NÓS

IDENTIFICADOR DO TRECHO

NOTAS:

1 - Desenhos com medidas em metros (m), diâmetro em milímetros (mm), exceto onde houver indicações contrária.

| REVISÃO | REVISÃO DOS NÓS | EMISSÃO INICIAL | DESCRIÇÃO | APROVAÇÃO | DATA |
|---------|-----------------|-----------------|-----------|-----------|------------|
| 1 | | | | | 07/02/2018 |
| 0 | | | | | 02/05/2017 |



COMPANHIA DE SANEAMENTO AMBIENTAL DO DISTRITO FEDERAL

SÃO SEBASTIÃO - DF

RESIDENCIAL BONSUCESSO

PLANTA DE IDENTIFICAÇÃO DOS TRECHOS

ESCALA: 1:2500

CÓDIGO DO DESENHO: A.RED.SSB-0009.V01.T02.01/2013

Nº PRANCHA: 12/13

PROJETO BÁSICO

EXECUTOR: SUPERINTENDÊNCIA DE PROJETOS - EPR


GERÊNCIA DE INFORMAÇÕES TÉCNICAS E PEQUENOS PROJETOS - EPRI


Nº DOC. ORIGEM: MEMORANDO Nº 15.073/2017

| | | |
|-------------------------|--------------------------------|-------------------|
| PERÍODO DO PROJETO: | 02/05/2017 a 11/05/2017 | |
| APROVAÇÃO: | Eng.º Stefan Igreja Mühlhofer | CREA: 13.100/D-DF |
| VERIFICAÇÃO DO PROJETO: | Eng.º Alessandro Paiva Feitosa | CREA: 43.502/D-BA |
| PROJETISTA: | Téc.º Weverson de Souza Macedo | CREA: 21.577/D-DF |
| VERIFICAÇÃO DO DESENHO: | Eng.º Alessandro Paiva Feitosa | CREA: 43.502/D-BA |
| DESENHISTA: | Téc.º Weverson de Souza Macedo | CREA: 21.577/D-DF |

| APROVAÇÃO | PROJETISTA | PROJETISTA |
|---|--|--|
| STEFAN IGREJA MÜHLHOFER Superintendente de Projetos - EPR CREA 13.100/D-DF ART/RRT CARGO E FUNÇÃO Nº: 0720160012530 | Téc.º WEVERSON DE SOUZA MACEDO CREA 21.577/D-DF Gerência de Informações Técnicas e Pequenos Projetos - EPRI ART/RRT DO PROJETO Nº: 0720180004082 | Eng.º ALESSANDRO PAIVA FEITOSA CREA 43.502/D-BA Gerência de Informações Técnicas e Pequenos Projetos - EPRI ART/RRT DO PROJETO Nº: 0720180004248 |

ARTICULAÇÃO SICAD

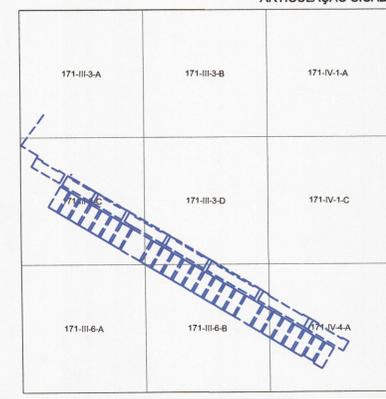

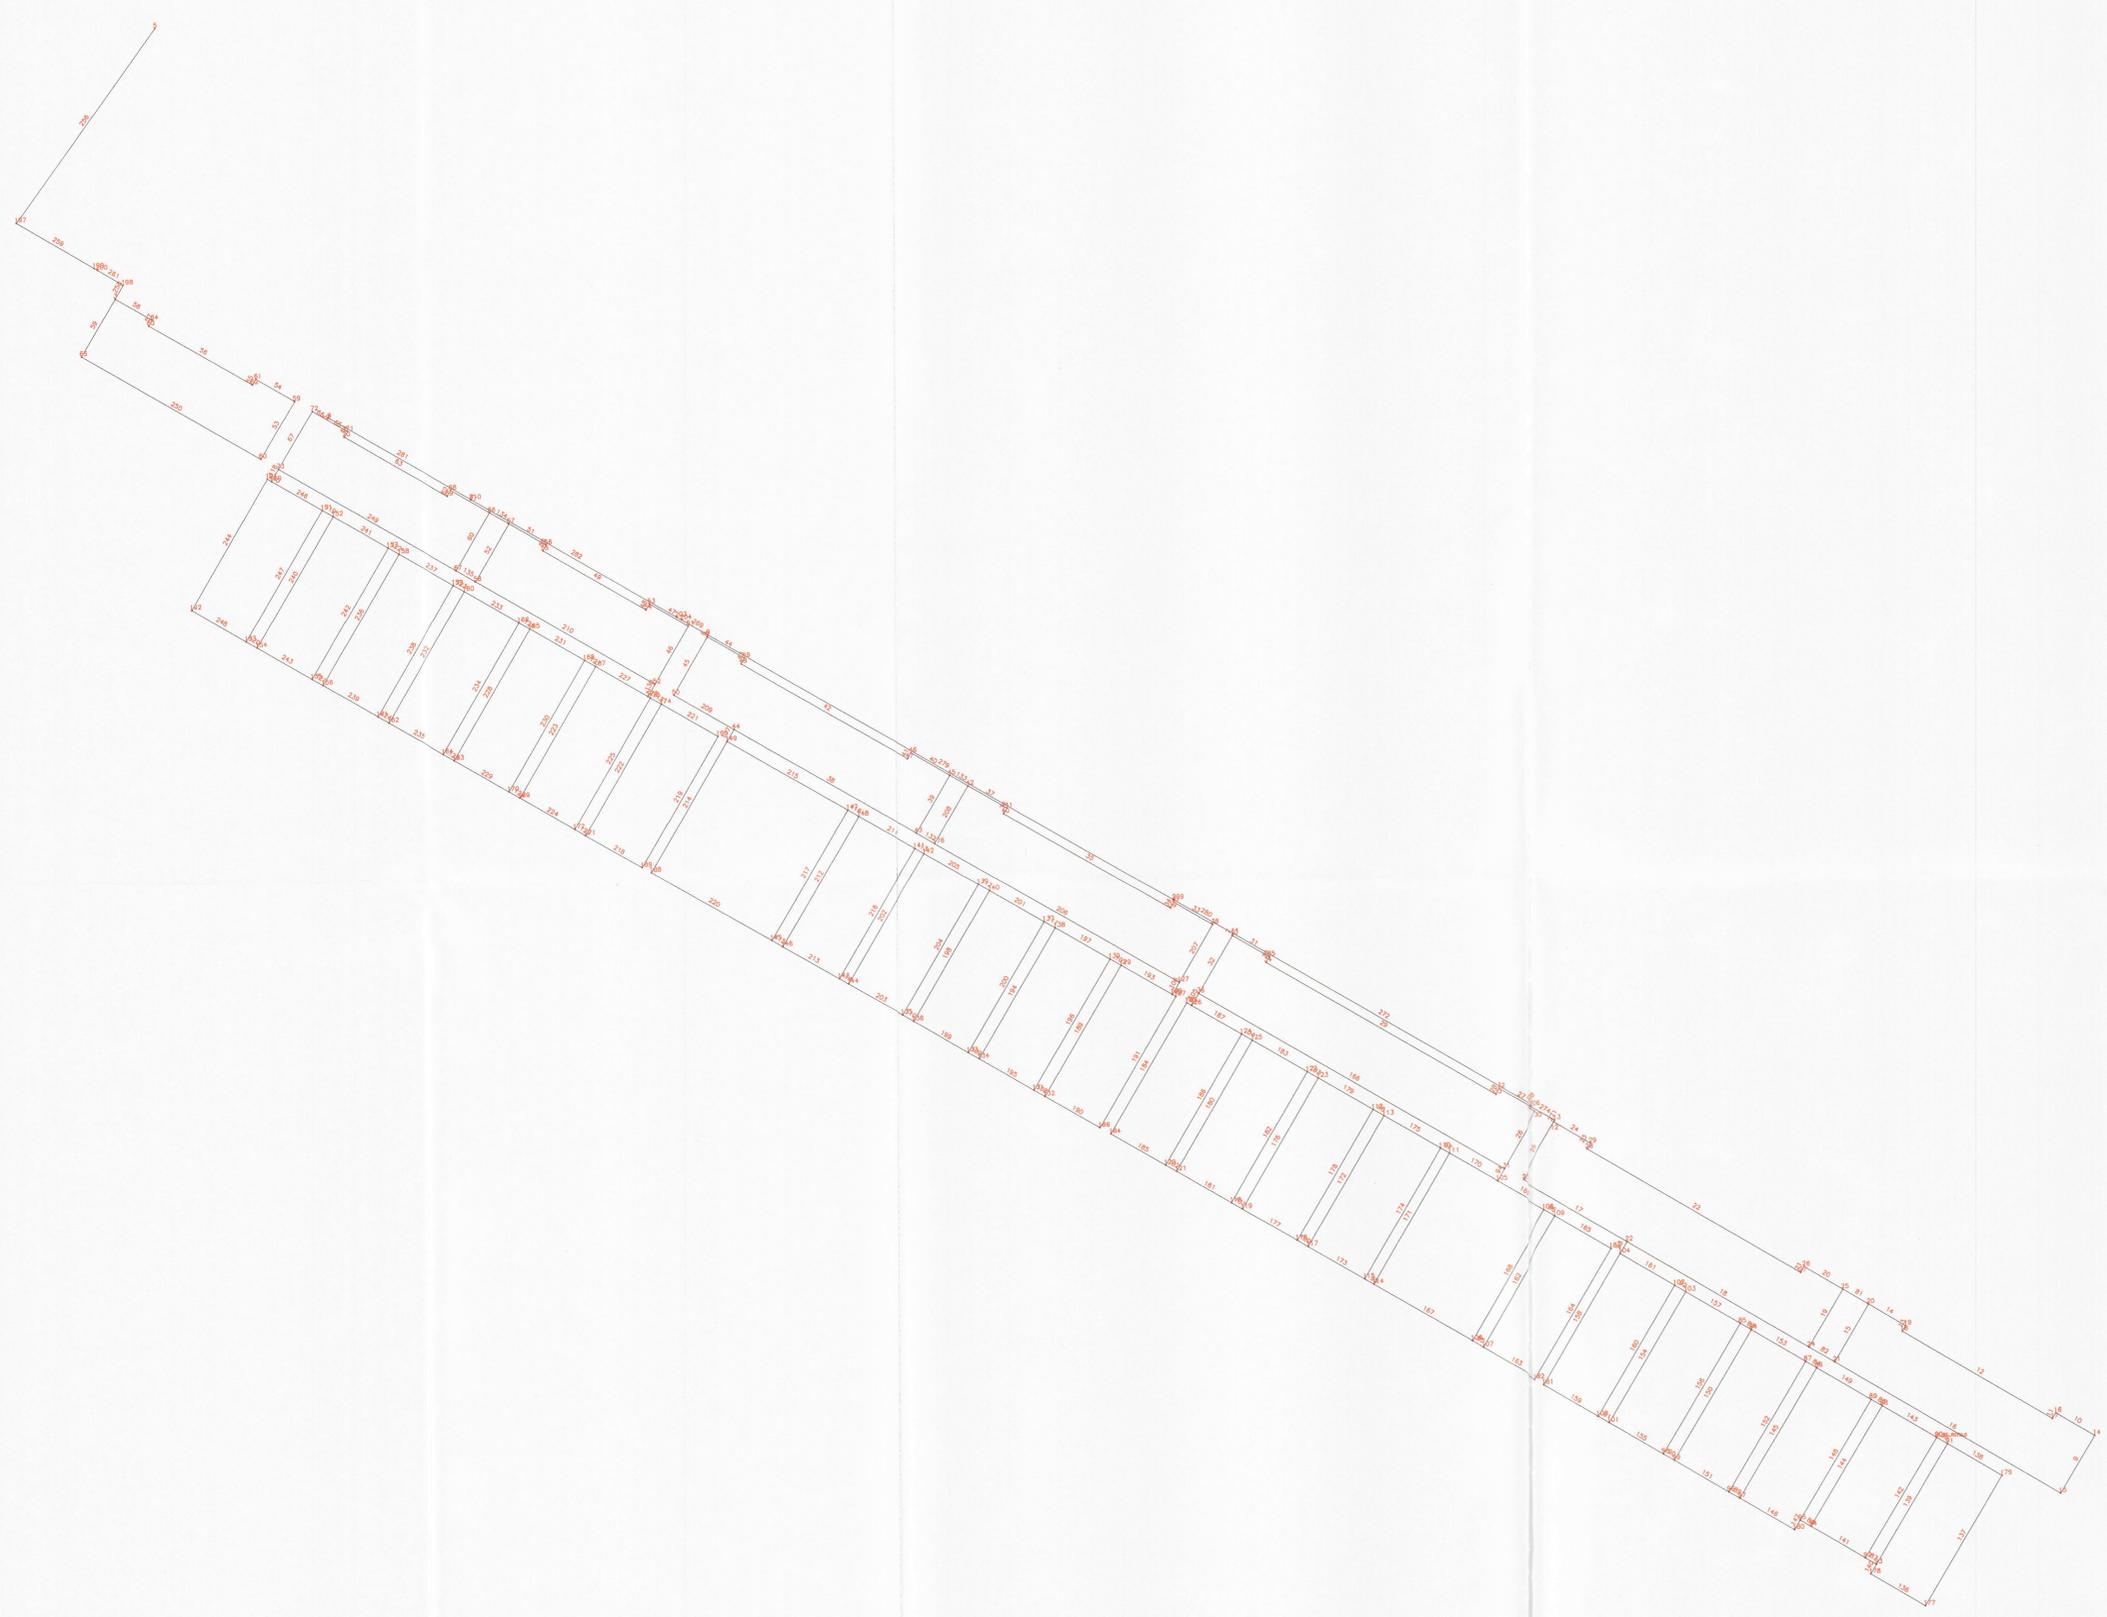

LEGENDA:

| | |
|---|-------------------------|
| — | TUBULAÇÃO |
| • | IDENTIFICADOR DO NÓS |
| — | IDENTIFICADOR DO TRECHO |

NOTAS:
 1 - Desenhos com medidas em metros (m), diâmetro em milímetros (mm), exceto onde houver indicações contrárias.

| REVISÃO | DESCRIÇÃO | APROVAÇÃO | DATA |
|---------|-----------------|-----------|------------|
| 1 | REVISÃO DOS NÓS | | 07/02/2018 |
| 0 | EMISSÃO INICIAL | | 02/05/2017 |

| | | |
|--|---|-------------------------------|
| | COMPANHIA DE SANEAMENTO AMBIENTAL DO DISTRITO FEDERAL | |
| | SÃO SEBASTIÃO - DF | |
| | RESIDENCIAL BONSUCESSO | |
| | PLANTA DE IDENTIFICAÇÃO DOS NÓS | |
| | ESCALA | 1:2500 |
| | CÓDIGO DO DESENHO | A RED 88B-0008.V01.T02.013013 |
| | Nº PRANCHA | 13/13 |

PROJETO BÁSICO

| | |
|---|--------------------------|
| EXECUTOR: SUPERINTENDÊNCIA DE PROJETOS - EPR | Nº DOC. ORIGEM |
| GERÊNCIA DE INFORMAÇÕES TÉCNICAS E PEQUENOS PROJETOS - EPRI | MEMORANDO Nº 15.073/2017 |
| PERÍODO DO PROJETO: 02/05/2017 a 11/05/2017 | |
| APROVAÇÃO: Eng.º Stefan Igreja Mühlhofer | CREA: 13.100/D-DF |
| VERIFICAÇÃO DO PROJETO: Eng.º Alessandro Paiva Feitosa | CREA: 43.502/D-BA |
| PROJETISTA: Téc.º Weverson de Souza Macedo | CREA: 21.577/D-DF |
| VERIFICAÇÃO DO DESENHO: Eng.º Alessandro Paiva Feitosa | CREA: 43.502/D-BA |
| DESENHISTA: Téc.º Weverson de Souza Macedo | CREA: 21.577/D-DF |

| APROVAÇÃO | PROJETISTA | PROJETISTA |
|---|---|---|
| STEFAN IGREJA MÜHLHOFER Superintendente de Projetos - EPR CREA 13.100/D-DF ART/RTT CARGO E FUNÇÃO Nº: 0720160012530 | Téc.º WEVERSON DE SOUZA MACEDO CREA 21.577/D-DF ART/RTT CARGO E FUNÇÃO Nº: 0720180004082 | Eng.º ALESSANDRO PAIVA FEITOSA CREA - 43.502/D-BA Gerência de Informações Técnicas e Processos Projetos - EPRI ART/RTT DO PROJETO Nº: 0720180004248 |

