

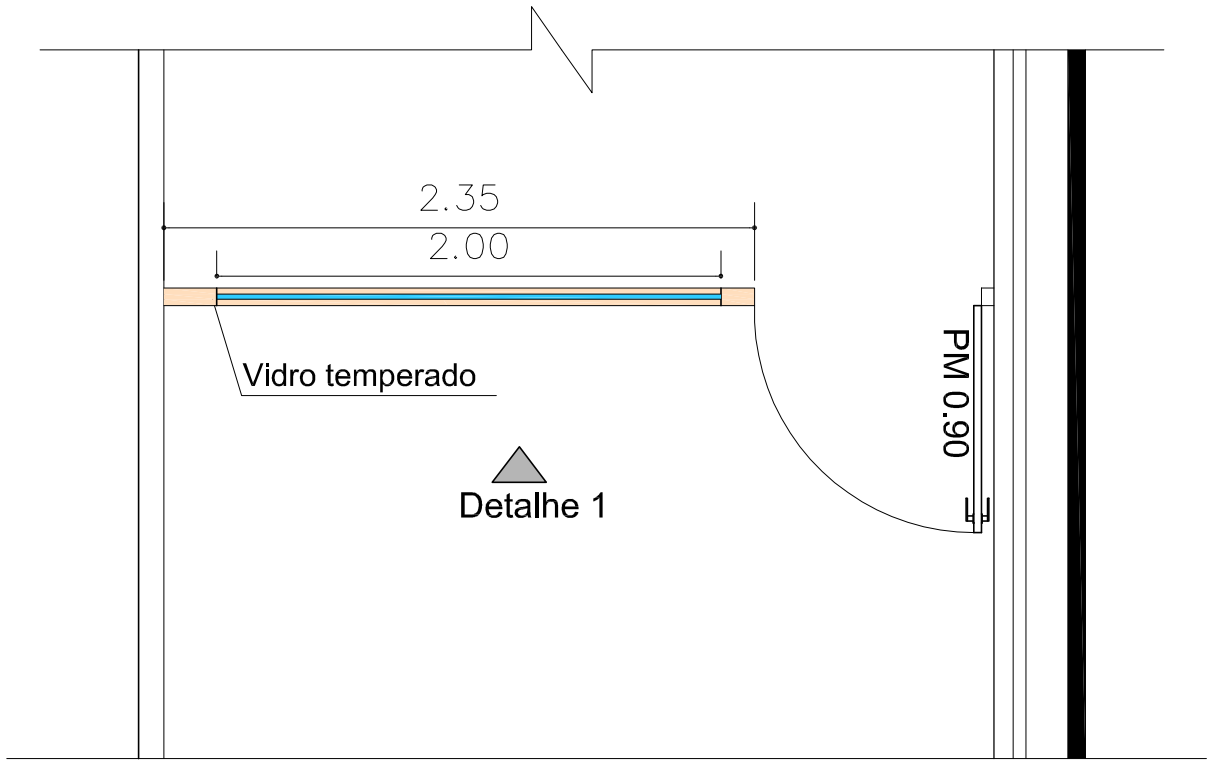


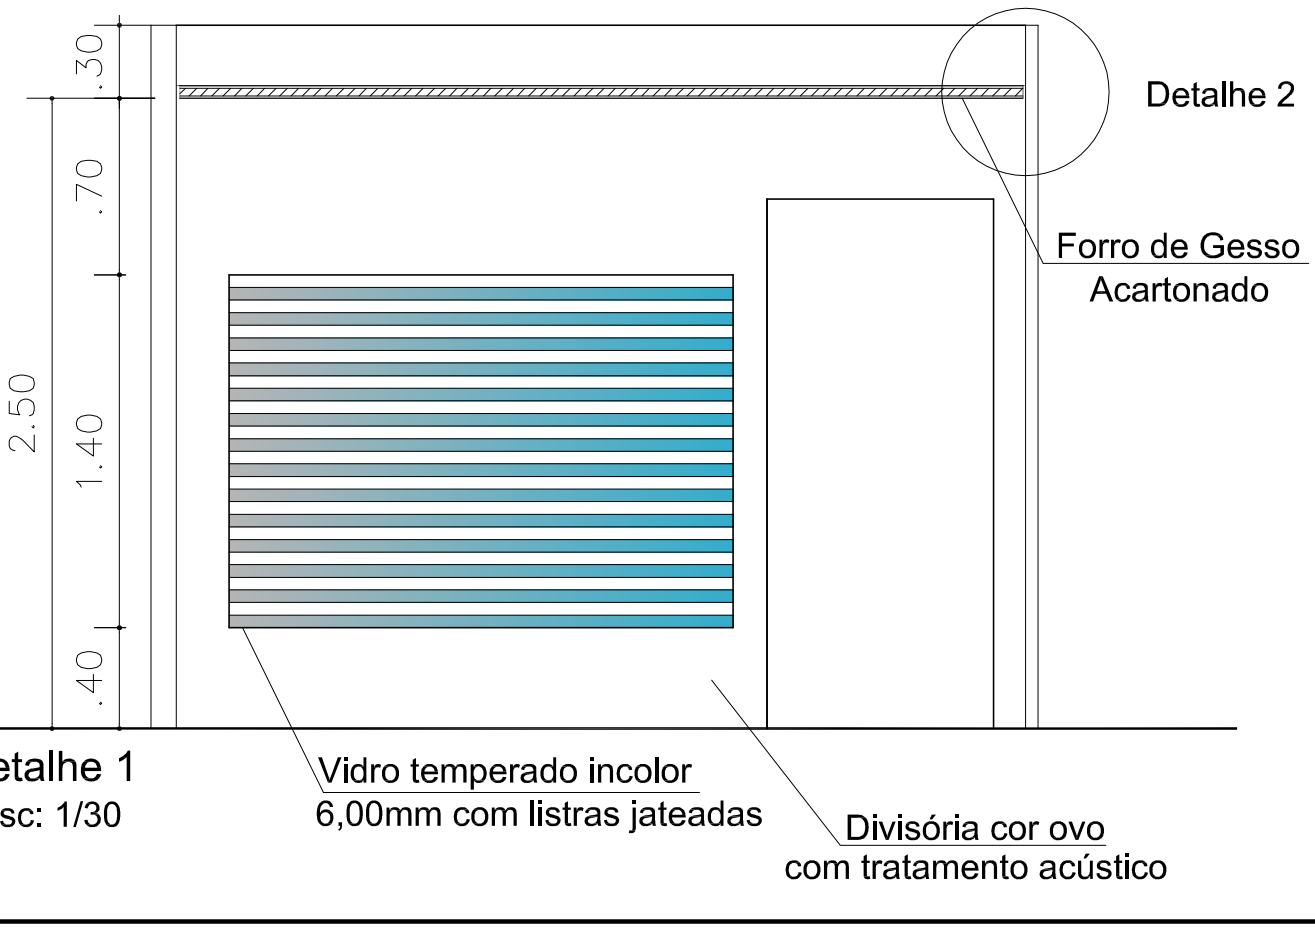

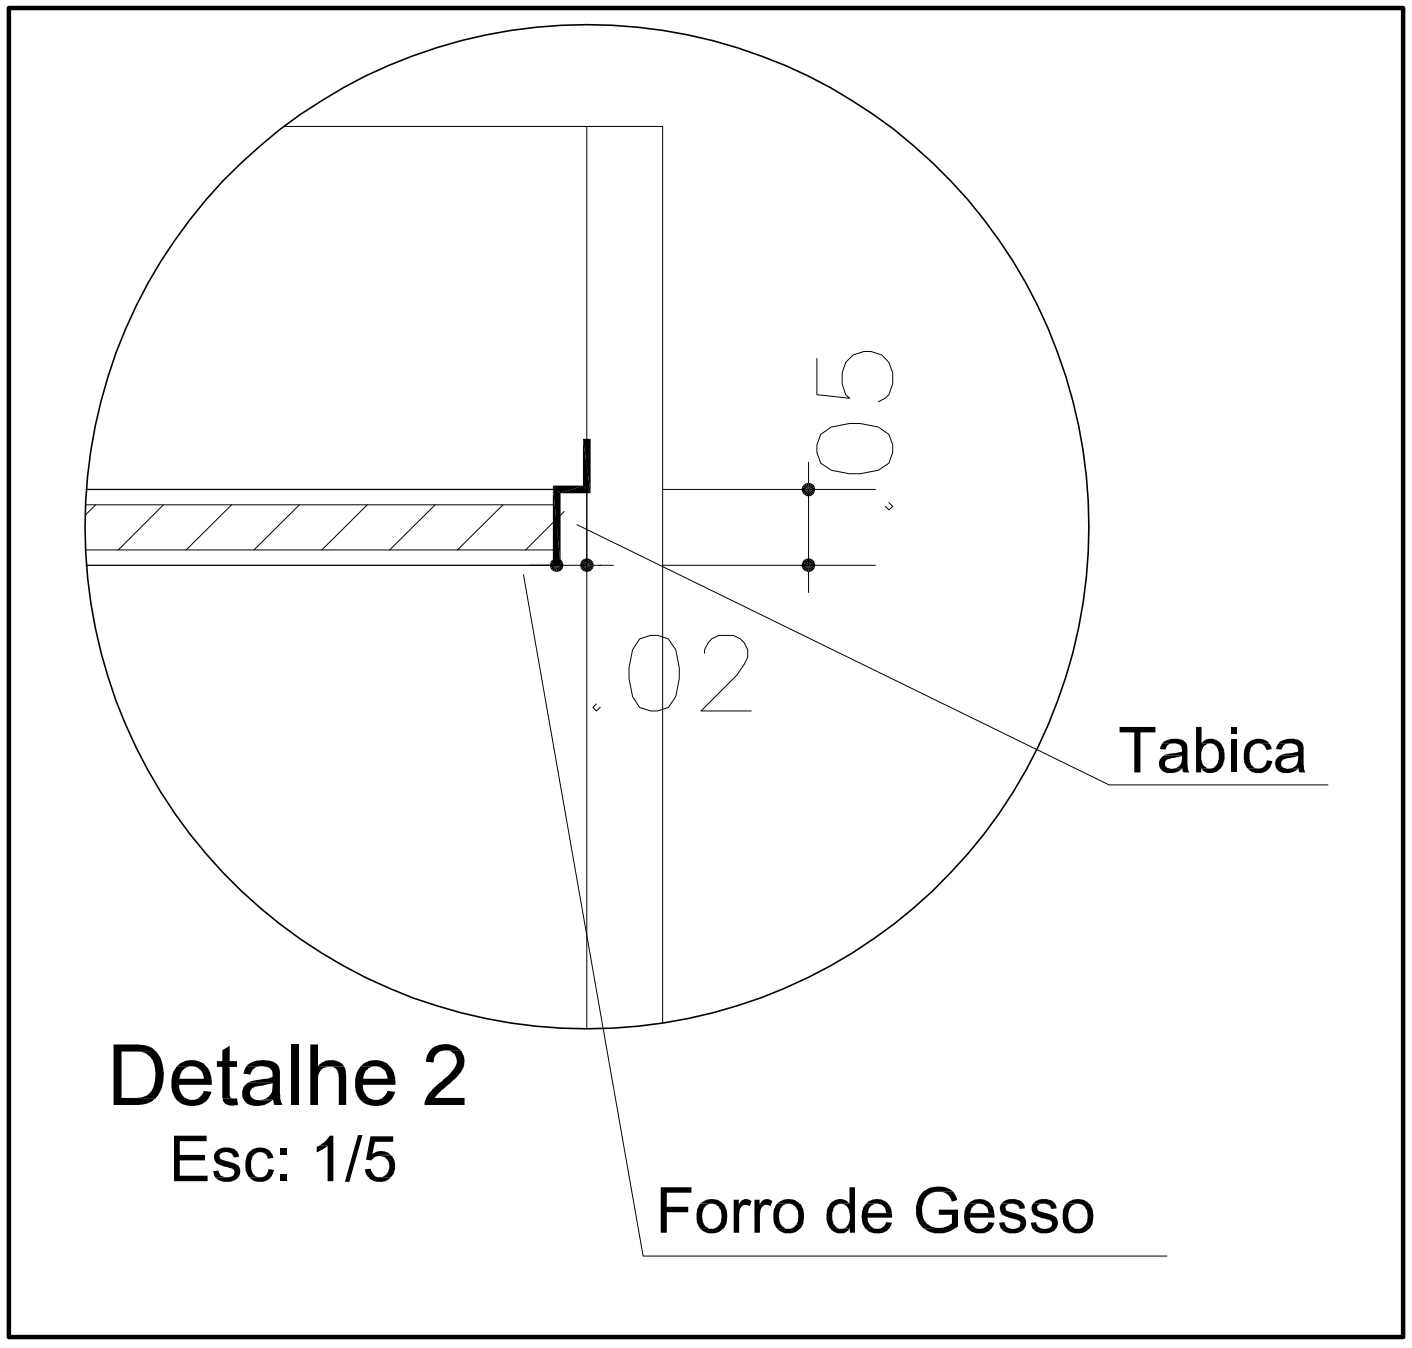

1 Planta Baixa – Térreo

ESCALA INDICADA

OBSERVAÇÕES

* Todas as medidas deverão ser conferidas no local antes da execução

– Executar forro de gesso no teto, para colocação das luminárias
– Executar/Construir divisória naval com forro acústico na cor ovo para separar os ambientes e esta divisória receberá um pano de vidro – Detalhe 1

TERRACAP Agência de Desenvolvimento do Distrito Federal	PROJETO DE ARQUITETURA OUVIDORIA – TÉRREO Detalhe 1 e 2	PRANCHA: 03–04
RT.: Martha Ribeiro		DATA: 29/03/2018
Referência: Solicitação do chefe da Ouvidoria		ESC.: INDICADA
Versão 1	Arquivo Digital: c:\martha doc 3\layouts 2017\layout ouvidoria\layout ouvidoria 2018.dwg Criado em: 1/23/2018 2:34:36 Impresso em: 4/11/2018 11:37:34 Salvo em: 4/11/2018 11:30:14 Editado por: Martha Ribeiro	Visto: