

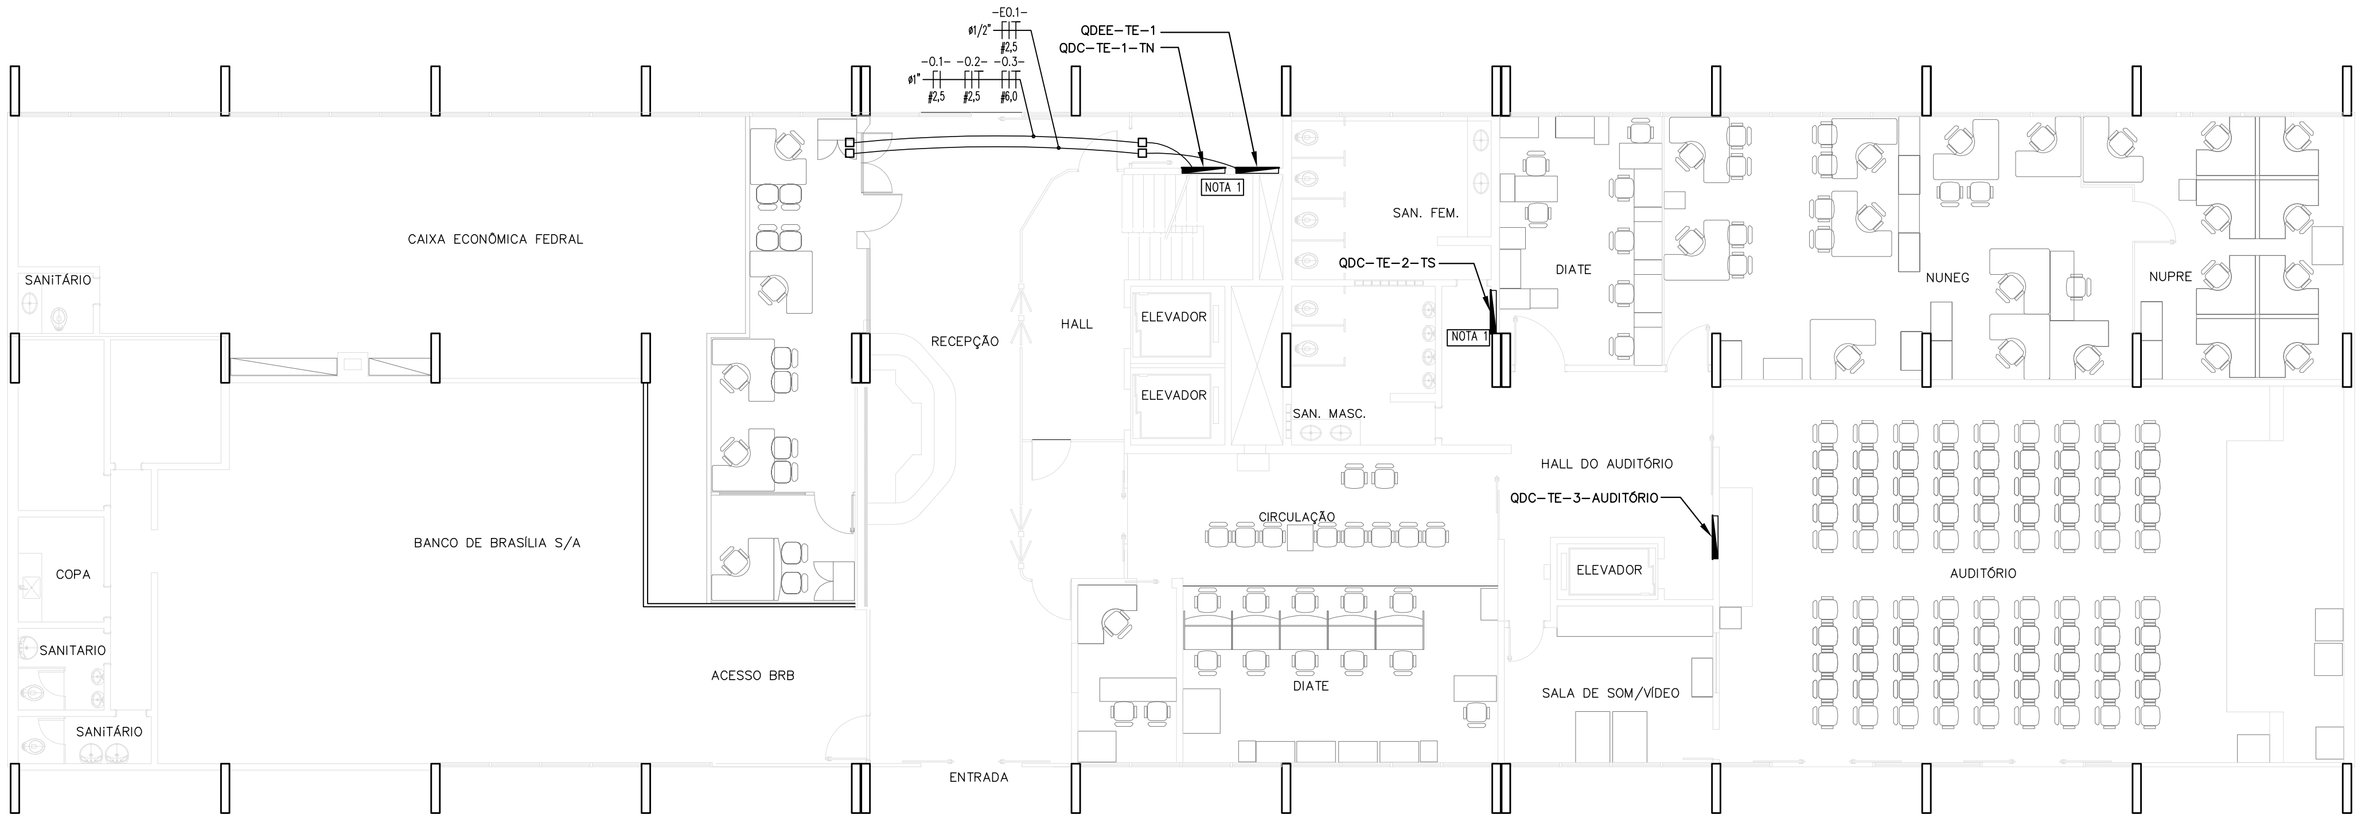


PLANTA OUVIDORIA – ALIMENTADORES
escala 1:100

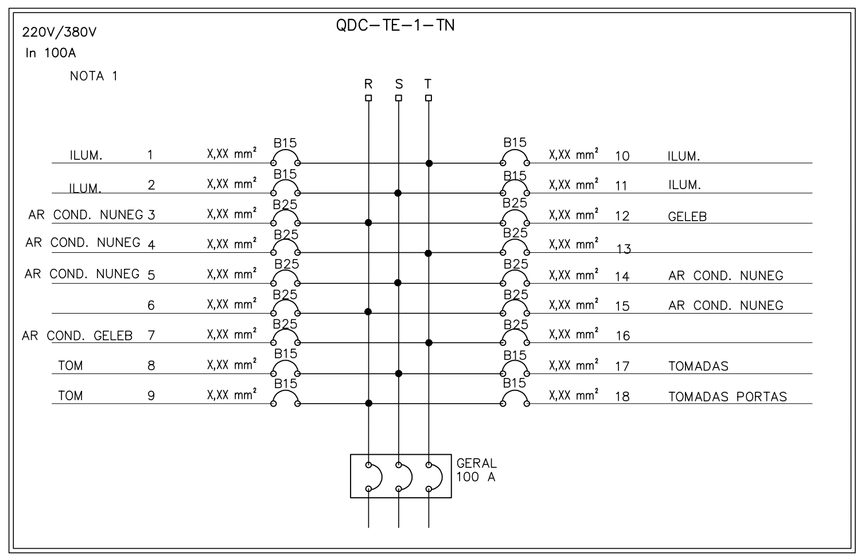

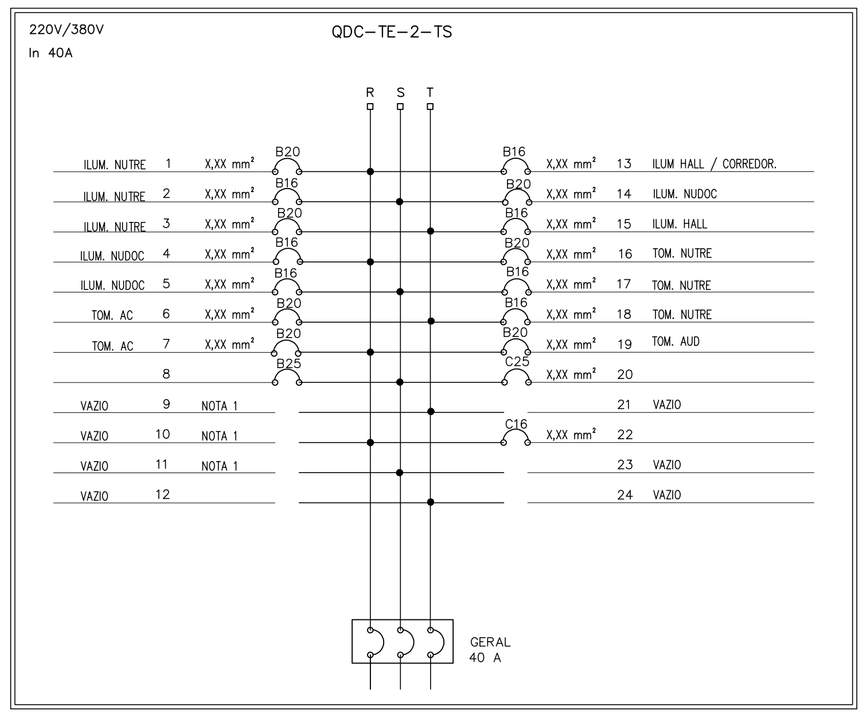

REVISÃO	DESCRIÇÃO	DATA	RESPONSÁVEL	CONFERÊNCIA
0	ATENDIMENTO À MODIFICAÇÃO DE LAYOUT DO TÉRREO	18/04/18	MC/MS	-

ANOTAÇÕES DO CLIENTE

MAPA CHAVE

TERRACAP
Agência de Desenvolvimento do Distrito Federal

Obra
EDIFÍCIO SEDE TERRACAP

Proprietário
TERRACAP

Endereço da Obra
SAM - BLOCO "F" EDIFÍCIO SEDE TERRACAP
BRASÍLIA/DF - CEP 70.620-000

REFERÊNCIAS

1 – DES-ELE-SEDE-OUVIDORIA-002 – PROJETO OUVIDORIA – ILUMINAÇÃO E TOMADAS
1 – LM-ELE-SEDE-OUVIDORIA-001 – PROJETO OUVIDORIA – LISTA DE MATERIAIS

NOTAS

1 – DEVERÁ SER VERIFICADO NO MOMENTO DA EXECUÇÃO SE O QUADRO QDC-TE-1-TN POSSUI CIRCUITOS QUE NÃO ESTÃO SENDO UTILIZADOS (NAS MEDIÇÕES REALIZADAS, NENHUMA CARGA FOI DETECTADA) CASO TENHA DISJUNTORES NÃO UTILIZADOS, 3 CIRCUITOS DEVERÃO SER DISPONIBILIZADOS PARA A ALIMENTAÇÃO DA OUVIDORIA. CASO NÃO SEJA POSSÍVEL, 3 CIRCUITOS DE ILUMINAÇÃO DEVERÃO SER REMANEJADOS PARA O QUADRO QDC-TE-2-T., DESTA FORMA, LIBERANDO ESPAÇO PARA 3 CIRCUITOS NO QUADRO QDC-TE-1-TN.
2 – OS CIRCUITOS "0.1", "0.2" E "E0.1" DEVERÃO SER PROTEGIDOS POR DISJUNTORES B15 OU B16 (VERIFICAR DISPONIBILIDADE).
3 – O CIRCUITO "0.3" DEVERÁ SER PROTEGIDO POR DISJUNTOR C25.

RESPONSÁVEL	MATHEUS COSTA / MARCELO SALGADO
CONFERÊNCIA	-
APROVAÇÃO	-
RESPONSÁVEL TÉCNICO	MARCELO NUNES SALGADO ENG. ELETRICISTA - CREA 21086/D - DF MATHEUS SOARES TORRES COSTA ENG. ELETRICISTA - CREA 191.795/D - MG
Arquivo TERRACAP	DES-ELE-SEDE-OUVIDORIA-001-R00

Título
PROJETO ELÉTRICO

Conteúdo
PAVIMENTO TÉRREO
PROJETO - OUVIDORIA
ALIMENTADORES

Data Projeto	04/2018
Etapa	
Número Projeto	DES-ELE-SEDE
Folha	01/01

A1 – 594 x 841 mm