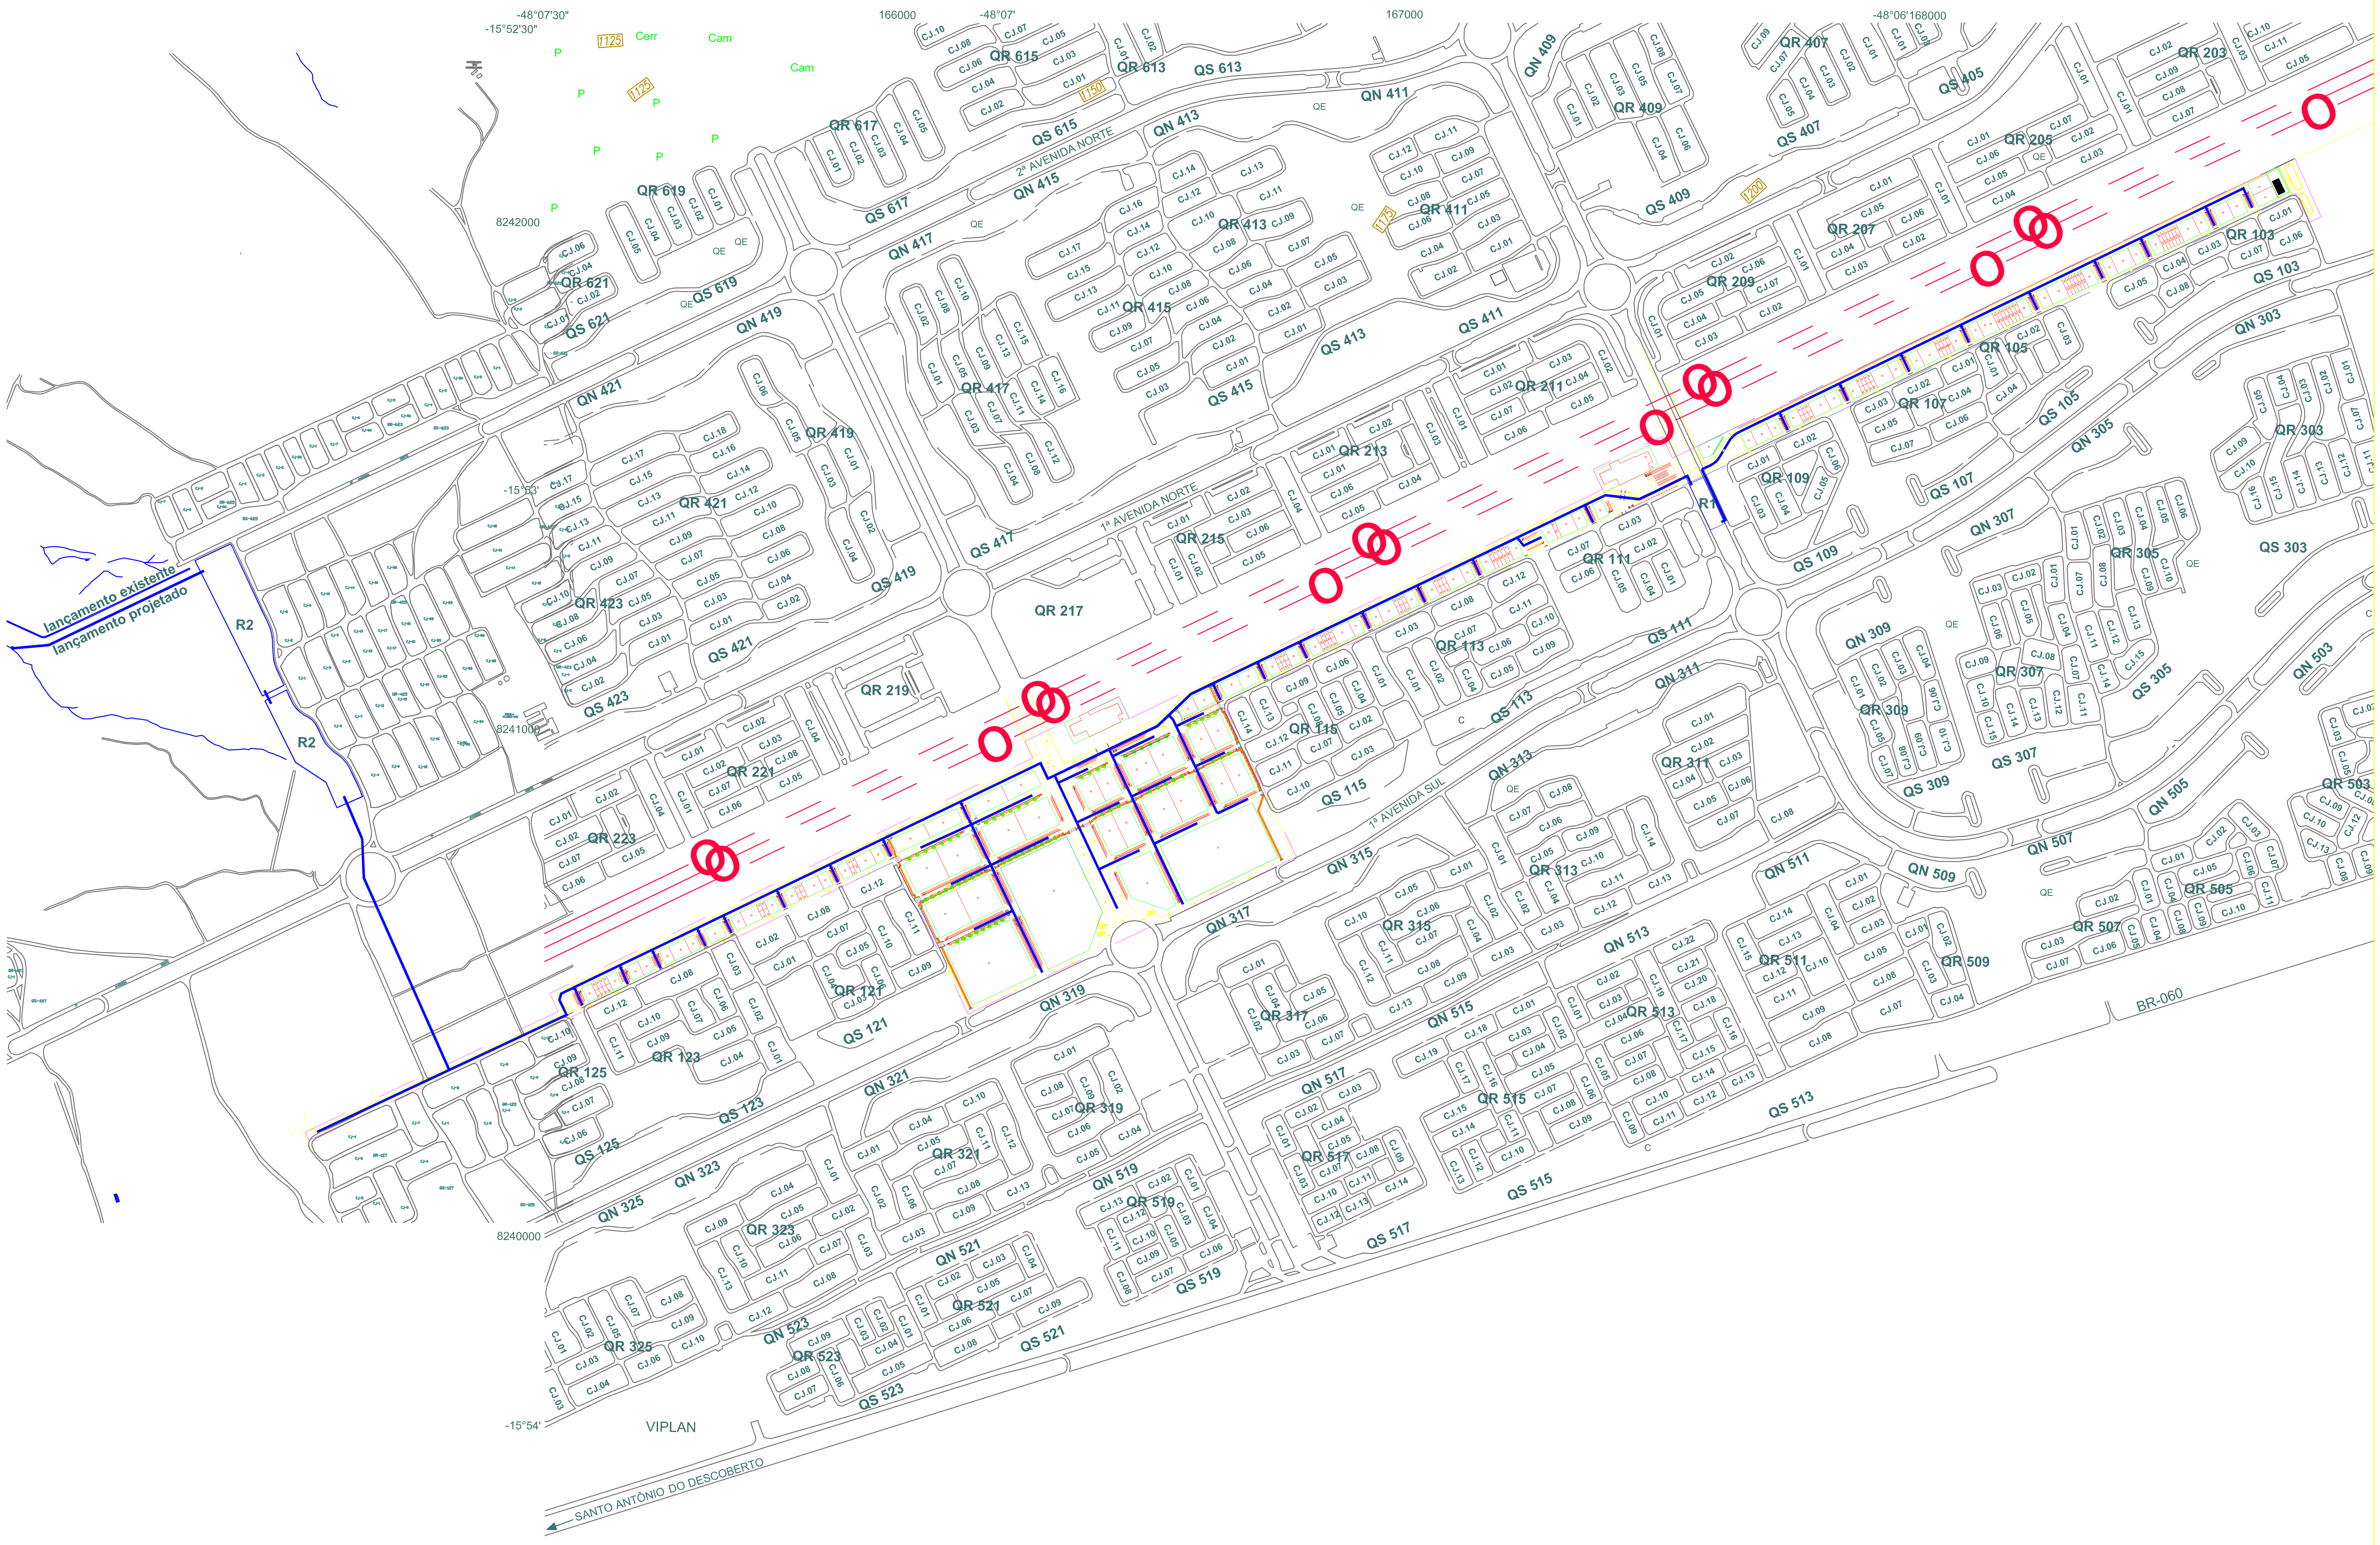

| | | | | | |
|---|---|---|---|---|---|
| | | | | | |
| | | | | | |
| 00 | EMISSÃO INICIAL | JULHO/2017 | | | |
| Nº | NATUREZA DA EMISSÃO | DATA | VISTO | DATA | VISTO |
| | | CONTRATADA | | CONTRATANTE | |

LEGENDA:

REDES PROJETADAS

RESERVATÓRIOS PROJETADOS R1

NOTA:

01 – TODAS AS MEDIDAS EM METROS, EXCETO ONDE INDICADO.

# PROJETO DE DRENAGEM PLUVIAL URBANA

## DRN

REGIÃO ADMINISTRATIVA DE SAMAMBAIA – R. A. XII
QUADRAS 100 ÍMPARES E SUBCENTRO OESTE URBANO
DA REGIÃO ADMINISTRATIVA DE SAMAMBAIA/DF.

| | | | | |
|---|---|---|---|---|
| PLANTA GERAL | FOLHA: 01/01 | ESCALA: 1:7500 | DATA: JULHO/2017 | |
| PROJETO: SINESP | CÁLCULO: SINESP | REVISÃO: SINESP | VISTO: SINESP | APROVO: SINESP |

## CONCEPÇÃO DE DRENAGEM

SECRETARIA DE ESTADO DE
INFRAESTRUTURA E SERVIÇOS PÚBLICOS

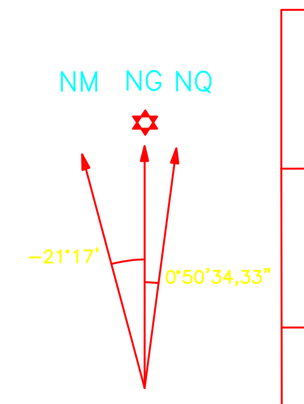

MERIDIANO CENTRAL -45°
DECL. MAG. 01/2016
VARIAÇÃO ANUAL -0°06'04
DATUM HORIZONTAL: SIRGAS2000
DATUM VERTICAL: IMBITUBA (SC)

TAGUATINGA – RA III

ARTICULAÇÃO DAS FOLHAS

Kr = 1.0007724