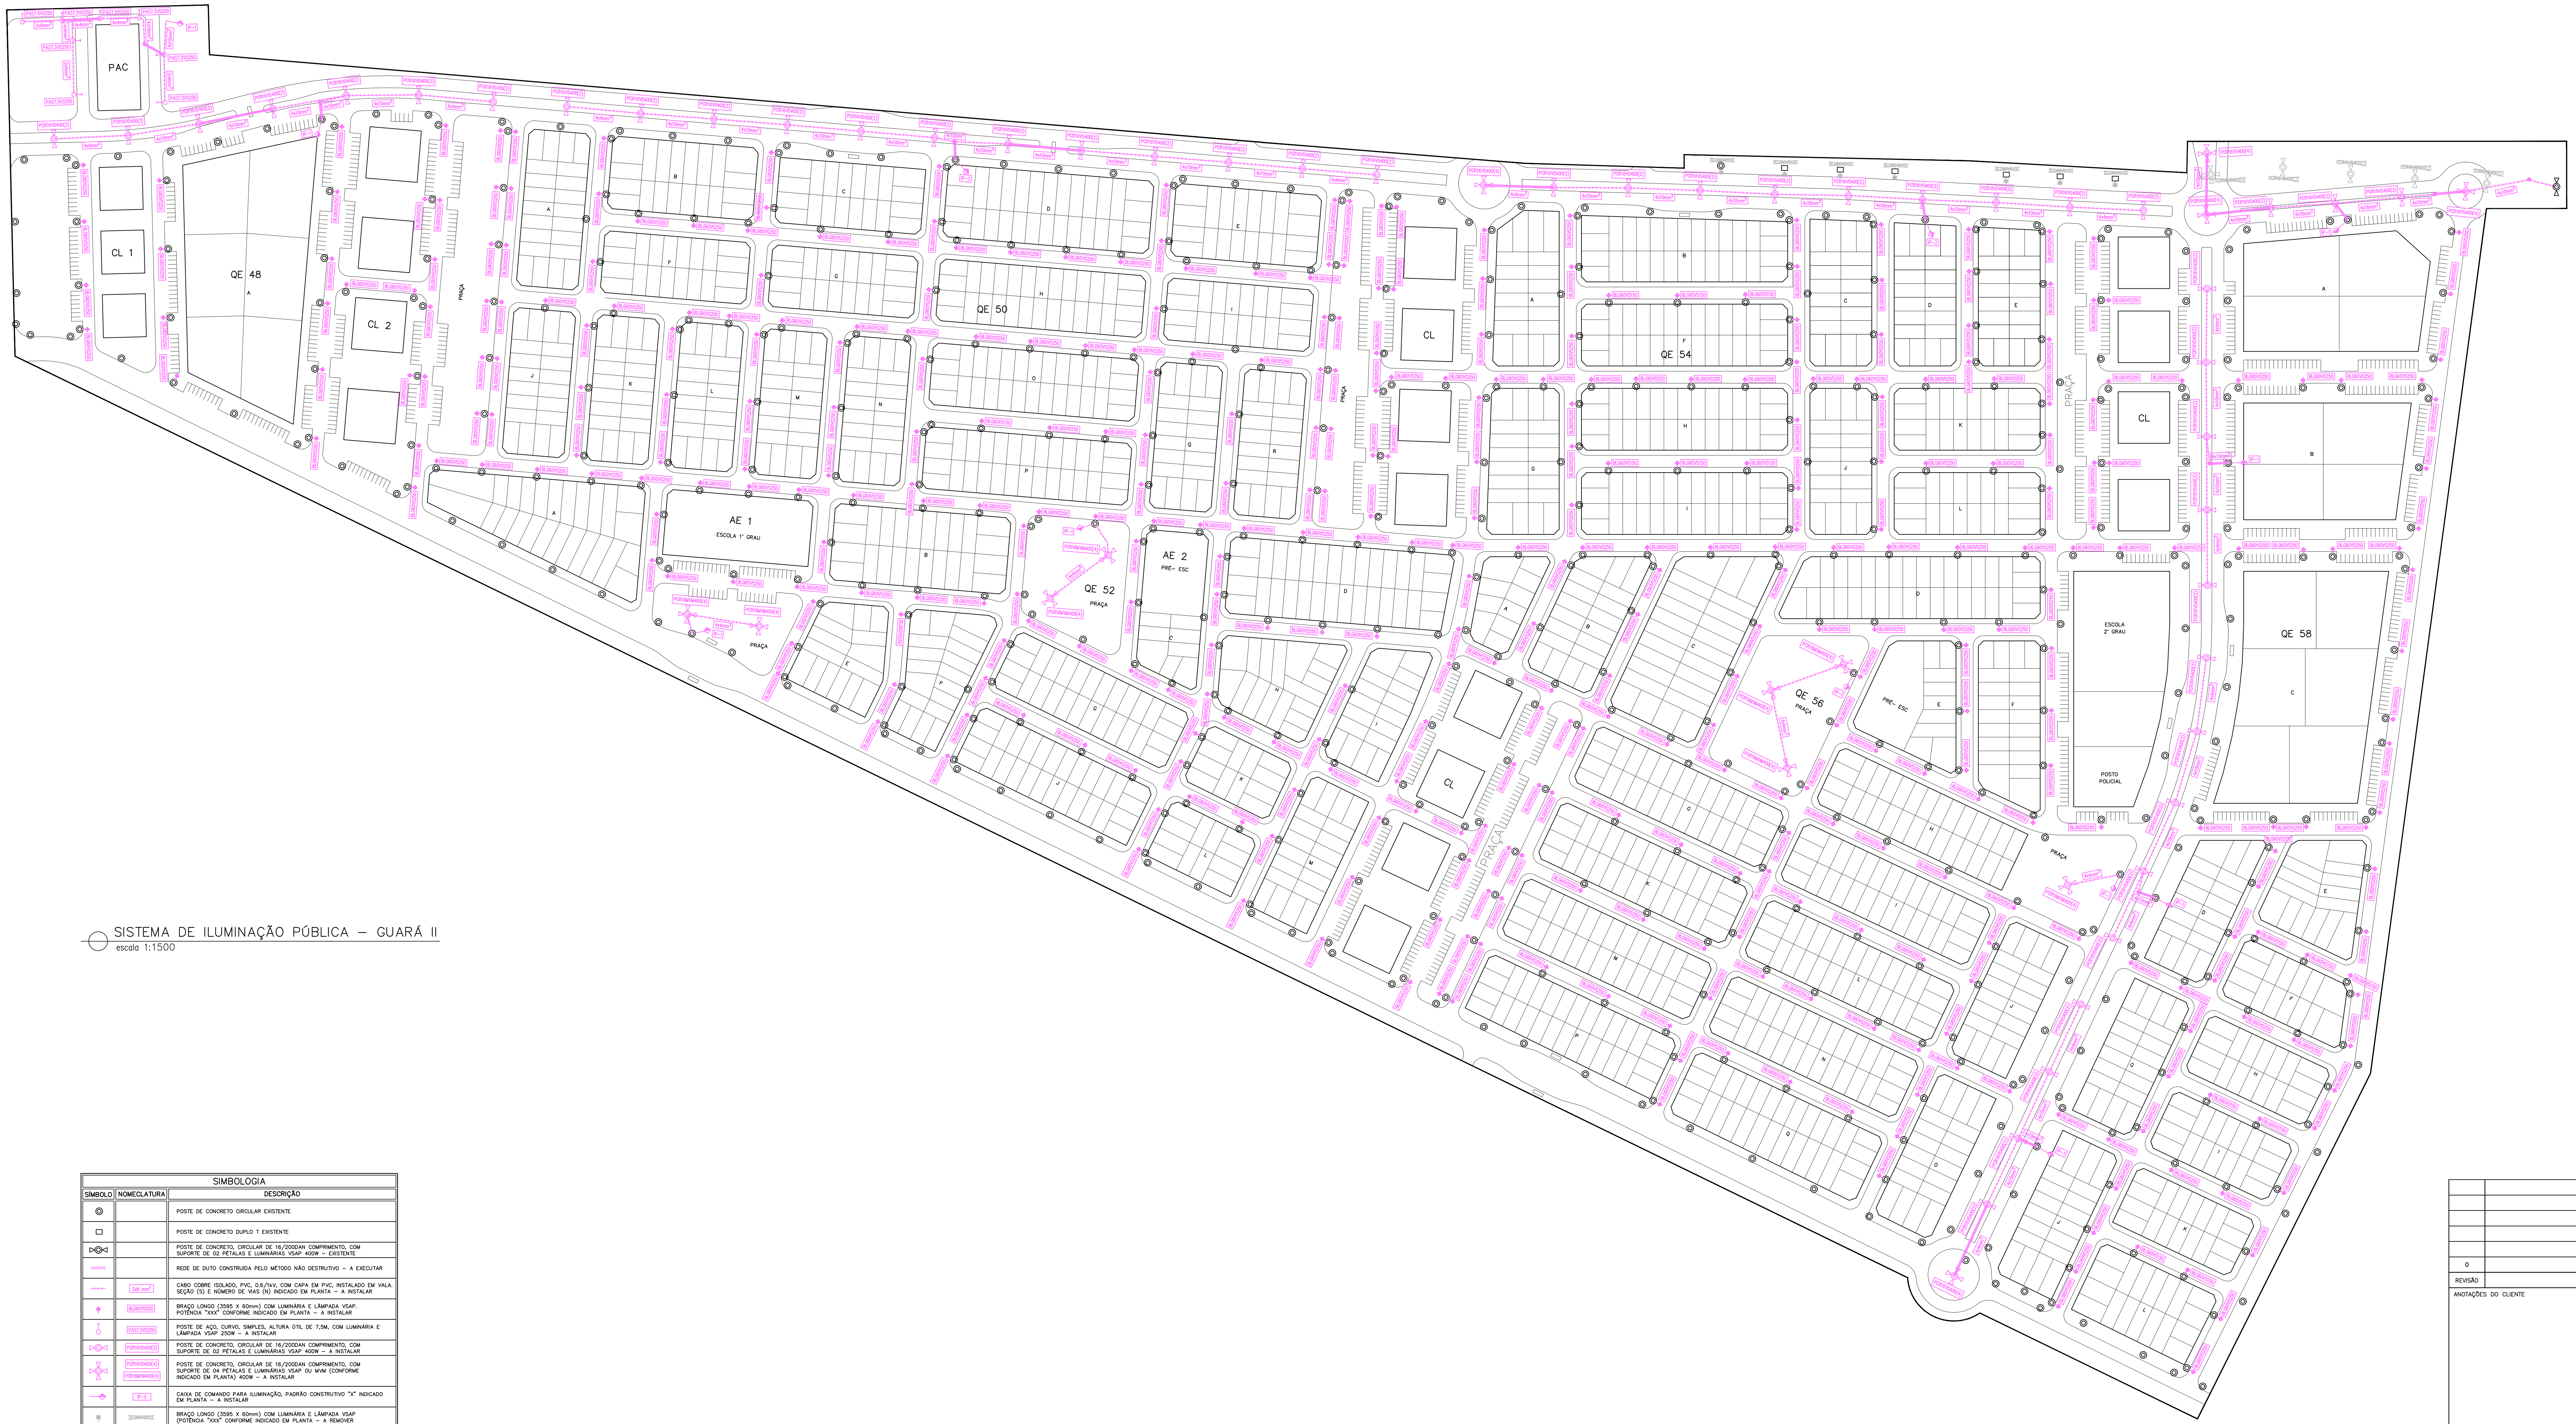

SISTEMA DE ILUMINAÇÃO PÚBLICA – GUARÁ II

escala 1:1500

SIMBOLOGIA		
SÍMBOLO	NOMECLATURA	DESCRIÇÃO
◎		POSTE DE CONCRETO CIRCULAR EXISTENTE
□		POSTE DE CONCRETO DUPLO T EXISTENTE
▷◎◁		POSTE DE CONCRETO, CIRCULAR DE 16/200DAN COMPRIMENTO, COM SUPORTE DE 02 PÉTALAS E LUMINÁRIAS VSAP 400W – EXISTENTE
═		REDE DE DUTO CONSTRUÍDA PELO MÉTODO NÃO DESTRUTIVO – A EXECUTAR
—+—+—	SxN mm²	CABO COBRE ISOLADO, PVC, 0.6/1kV, COM CAPA EM PVC, INSTALADO EM VALA. SEÇÃO (S) E NÚMERO DE VIAS (N) INDICADO EM PLANTA – A INSTALAR
●	BLG60VSXXX	BRAÇO LONGO (3595 X 60mm) COM LUMINÁRIA E LÂMPADA VSAP. POTÊNCIA "XXX" CONFORME INDICADO EM PLANTA – A INSTALAR
○	PAS7.5VS250	POSTE DE AÇO, CURVO, SIMPLES, ALTURA ÚTIL DE 7,5M, COM LUMINÁRIA E LÂMPADA VSAP 250W – A INSTALAR
▷◎◁	PCR16VS400(2)	POSTE DE CONCRETO, CIRCULAR DE 16/200DAN COMPRIMENTO, COM SUPORTE DE 02 PÉTALAS E LUMINÁRIAS VSAP 400W – A INSTALAR
✣	PCR16VS400(4) PCR16MVM400(4)	POSTE DE CONCRETO, CIRCULAR DE 16/200DAN COMPRIMENTO, COM SUPORTE DE 04 PÉTALAS E LUMINÁRIAS VSAP OU MVM (CONFORME INDICADO EM PLANTA) 400W – A INSTALAR
—◆	IP–X	CAIXA DE COMANDO PARA ILUMINAÇÃO, PADRÃO CONSTRUTIVO "X" INDICADO EM PLANTA – A INSTALAR
✱	~~BLG60VSXXX~~	BRAÇO LONGO (3595 X 60mm) COM LUMINÁRIA E LÂMPADA VSAP (POTÊNCIA "XXX" CONFORME INDICADO EM PLANTA – A REMOVER
▷◎◁	~~PCR16VS400(2)~~	POSTE DE CONCRETO, CIRCULAR DE 16/200DAN COMPRIMENTO, COM SUPORTE DE 02 PÉTALAS E LUMINÁRIAS VSAP 400W – A REMOVER
✣	~~PCR16VS400(4)~~	POSTE DE CONCRETO, CIRCULAR DE 16/200DAN COMPRIMENTO, COM SUPORTE DE 04 PÉTALAS E LUMINÁRIAS VSAP 400W – A REMOVER

0	EMISSÃO INICIAL	07/08/2018	MC	–
REVISÃO	DESCRIÇÃO	DATA	RESPONSÁVEL	CONFERÊNCIA

ANOTAÇÕES DO CLIENTE

TERRACAP
Agência de Desenvolvimento do Distrito Federal

Obra
SISTEMA DE ILUMINAÇÃO PÚBLICA – GUARÁ II

Proprietário
TERRACAP

Endereço da Obra
SAM – BLOCO "F" EDIFÍCIO SEDE TERRACAP
BRASÍLIA/DF – CEP 70.620–000

ANTEPROJETO

Título
PROJETO DE ILUMINAÇÃO PÚBLICA

Conteúdo
EXPANSÃO DE IP
GUARÁ II
QEs 48, 50, 52, 54, 56 E 58

Data Projeto
08/2018

Etapa
PROJETO BÁSICO

Número Projeto
GUA–IP

Folha
01/01

Arquivo TERRACAP
028–GUA–IP–01–R00

1 – PROJETO DE URBANISMO URB 028–01: "1 de 13 – planta geral.dwg"

REFERÊNCIAS

1 – A REDE DE DISTRIBUIÇÃO AÉREA COMPACTA AT/BT DO EMPREENDIMENTO ENCONTRA–SE IMPLANTADA PARCIALMENTE. AS COMPLEMENTAÇÕES ESTÃO SENDO EXECUTADAS PELO CONTRATO Nº 27/2018, CUJO EXTRATO ENCONTRA–SE PUBLICADO NA EDIÇÃO Nº 135 DO DODF, DE 18 DE JULHO DE 2018. O PRESENTE PROJETO SERÁ EXECUTADO APÓS A CONCLUSÃO DA EXECUÇÃO DA INFRAESTRUTURA SUPRACITADA, MOMENTO EM QUE SE ENCONTRARÃO IMPLANTADOS TODOS OS POSTES E A REDE AÉREA DE BT QUE ALIMENTARÁ O SISTEMA DE ILUMINAÇÃO PÚBLICA PROPOSTO.

NOTAS

A0 – 841 x 1189 mm