




Peça: S1 - Direcional
Escala 1:20

Peça S2 - Direcional

Peça S2 - Identificação Local

Peça S3 - Direcional

Peça S4 - Identificação Local
e Explicativa

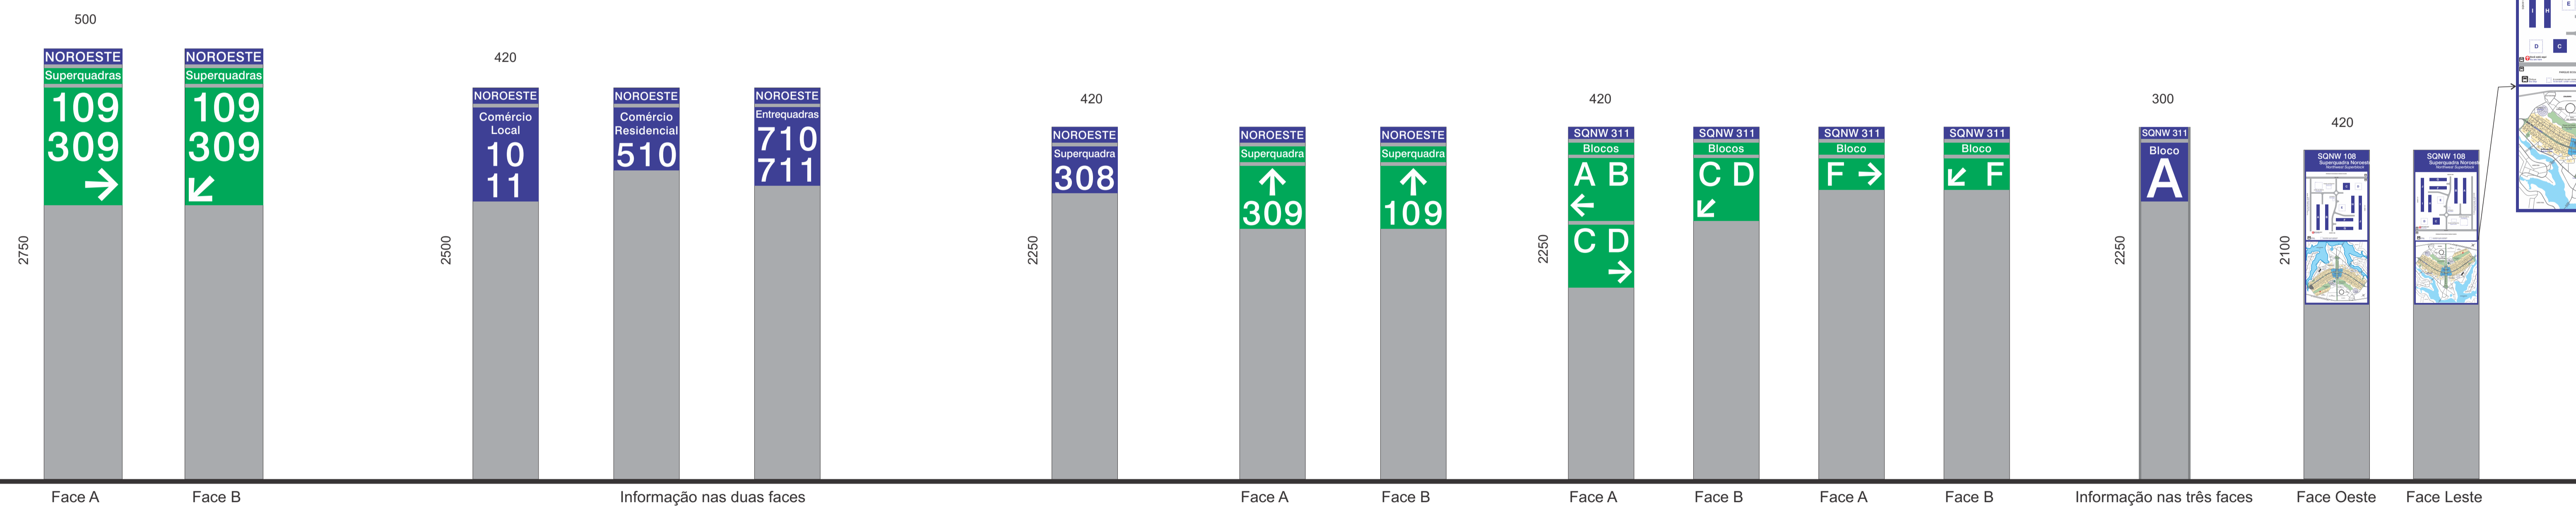

Face A

Face B

Informação nas duas faces

Peça L3 - Identificação Local

Face A

Face B

Peça L3 - Direcional de Quadra

Face A

Face B

Peça L3 - Direcional de Bloco

Face A

Face B

Peça T1 - Identificação Bloco

Informação nas três faces

Face Oeste

Face Leste

Peça L2 - Mapa de Quadra

As peças S1 a S4, L5, L4, L3 e T1 receberão películas refletivas.

As peças L2 receberão películas não refletivas.

NOTA: TODAS AS PLACAS SERÃO ENTREGUES
EM ARTE FINAL À EMPRESA EXECUTORA

SSNW	GDF - SEGETH - TERRACAP	PE1
	SINALIZAÇÃO SETOR NOROESTE	
Cotas em mm	PROJETO EXECUTIVO	Conf.
Esc. 1:20	PEÇAS DO SISTEMA	Dez/2015