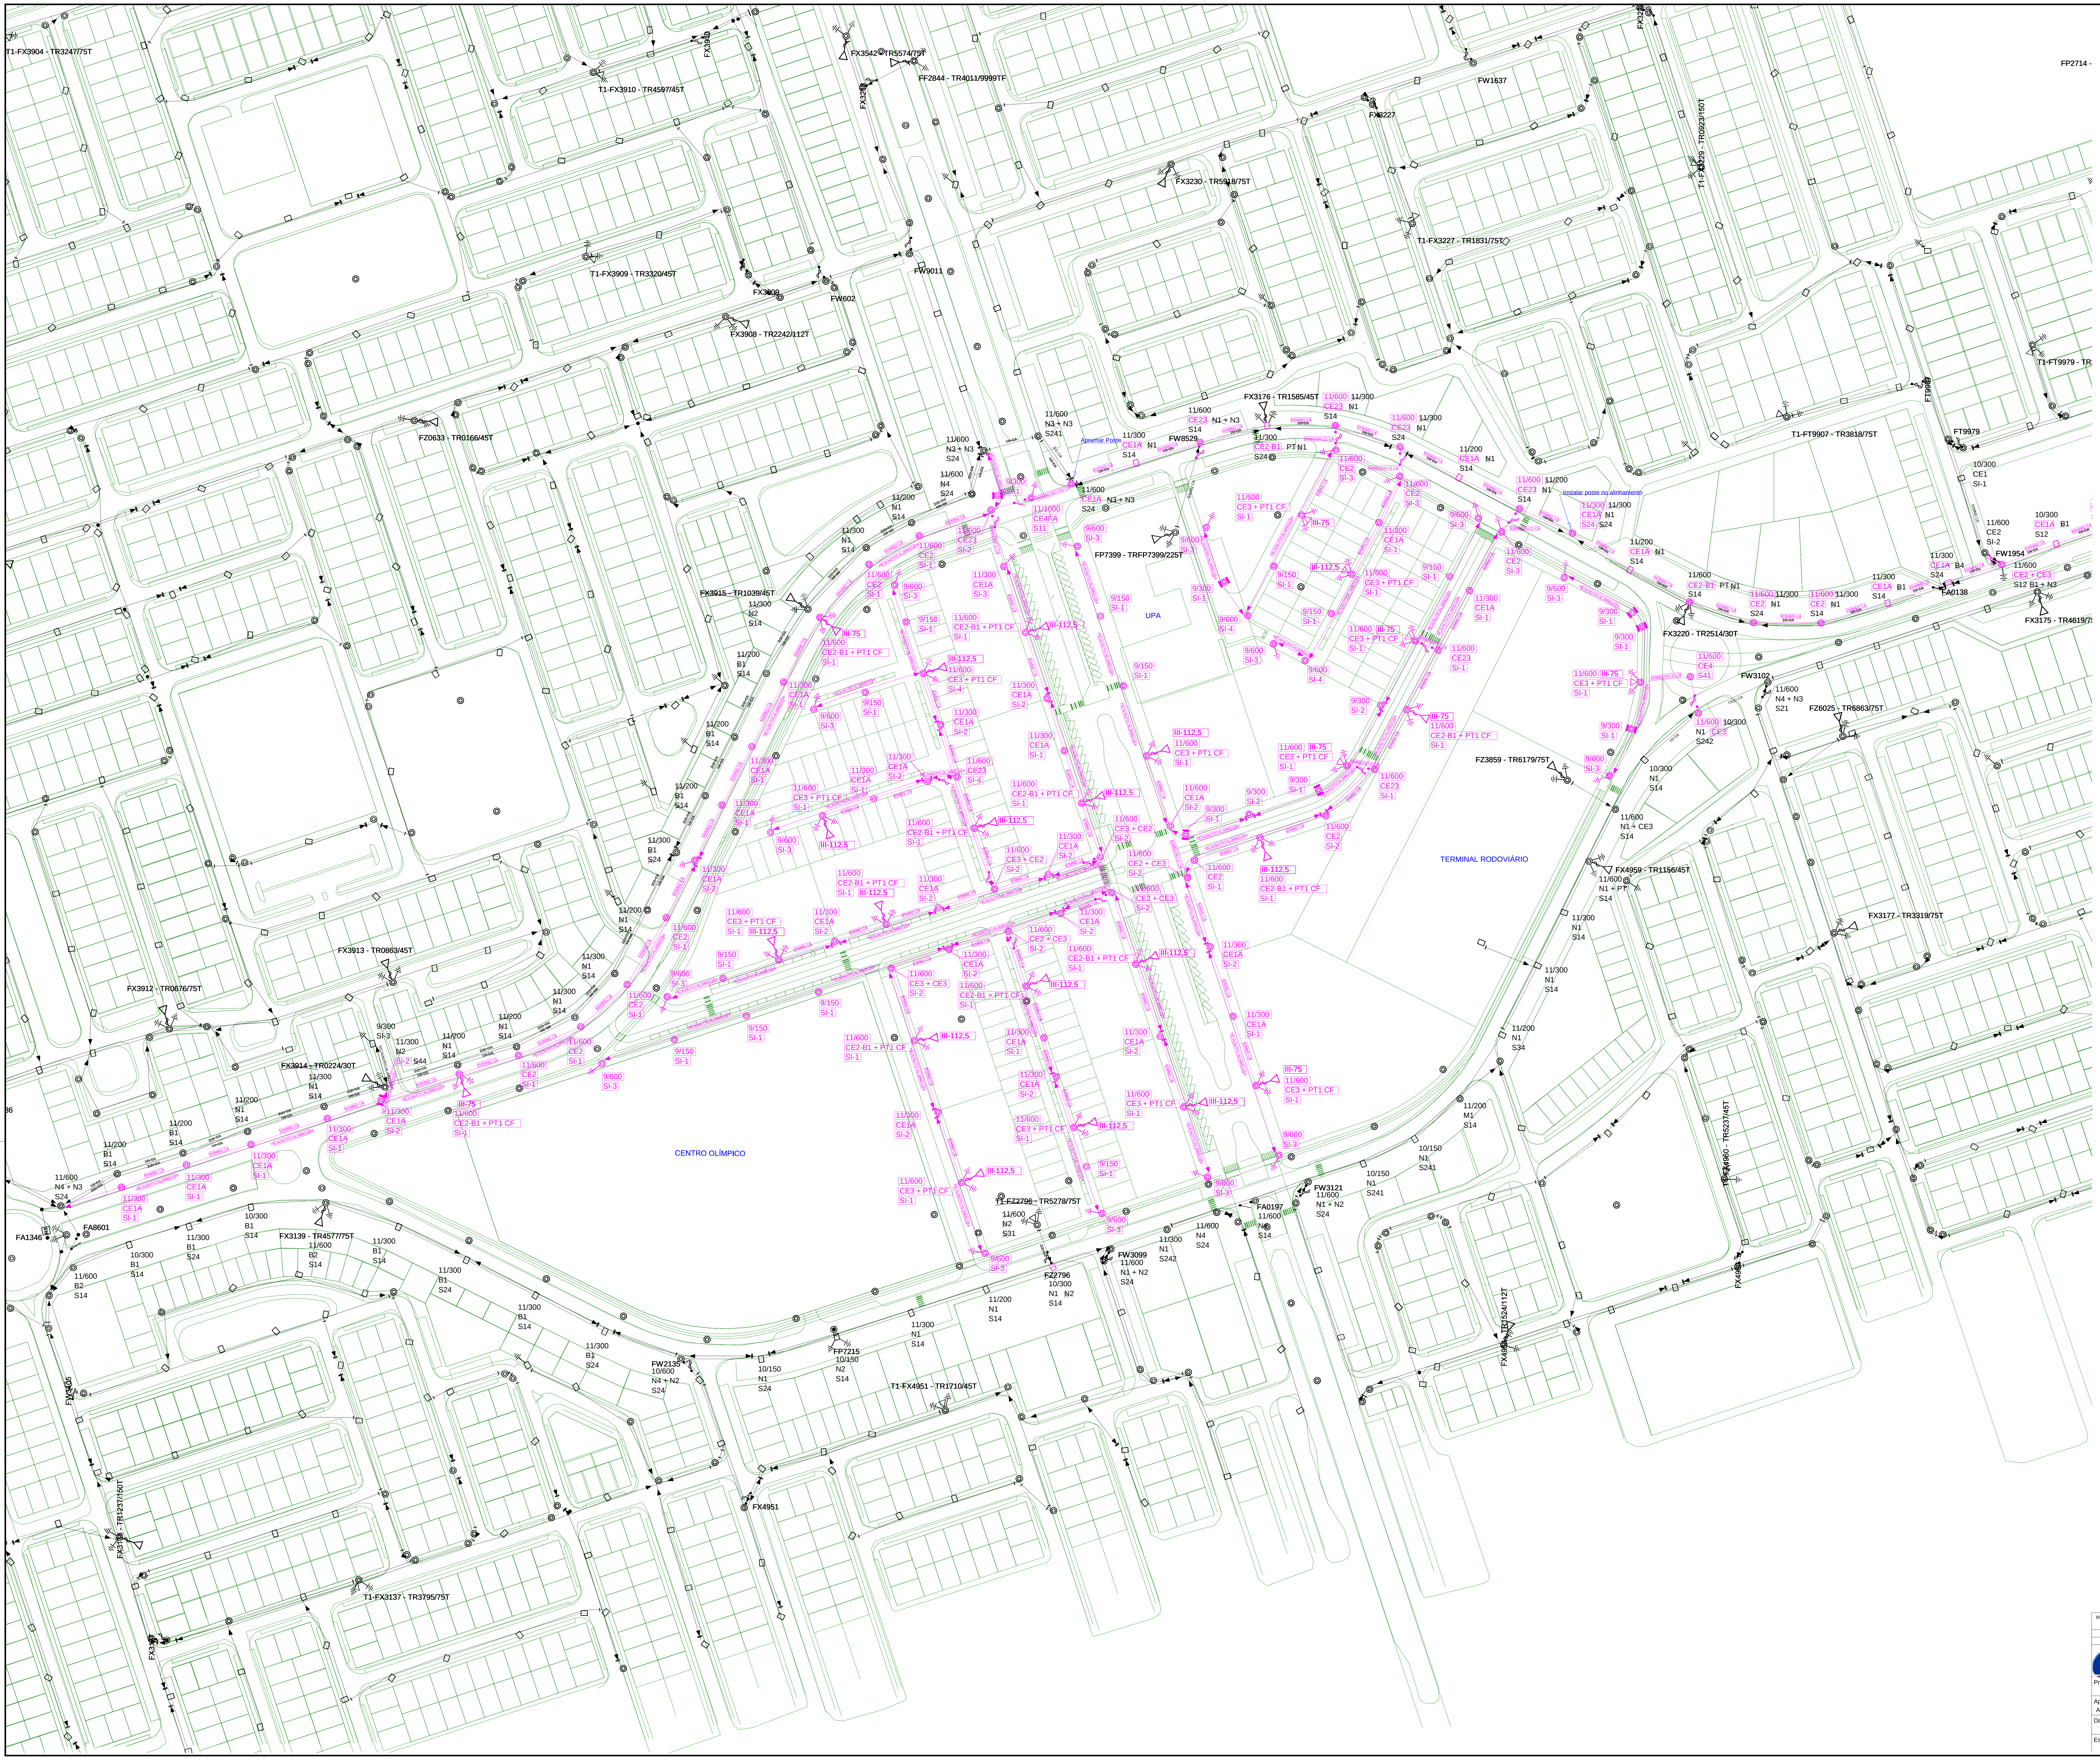

NOTAS:

RELAT. DE ENGENHARIA (III)	REDE AÉREA (m)			POSTE (UNID.)			CABO		TRANSFORMADOR					CHAVE (UNID.)
	AT	AT/BT	BT	AT	AT/BT	BT	Kg	m	30	45	75	112,5	0	
INSTALADO	2.137	2.098	1.207	2	82	38	0	0	0	0	8	16	0	09
RETIRADO	1.980	657	0	1	25	0	0	0	1	1	1	0	0	03

CEB - DISTRIBUIÇÃO S.A.
Gerência de Projetos de Rede Aérea GRAR

Projetista:
GILSON

Aprovação:
ALEXANDRE/JOÃO PAULO

Data:
27/05/2017

Escala:
1:1100

PROJETO DE REDE AÉREA DE
INSTALAÇÃO DE REDE DE AT/BT.
SUBCENTRO URBANO DO RECANTO
DAS EMAS. CONFORME ESTUDO DE
CONEXÃO-08/2017-GRPE/SEG/DI.

Referência:
OSE-53940871

Projeto Nº:
2017-CEB-1037-RDA-1

Folha:
1/1

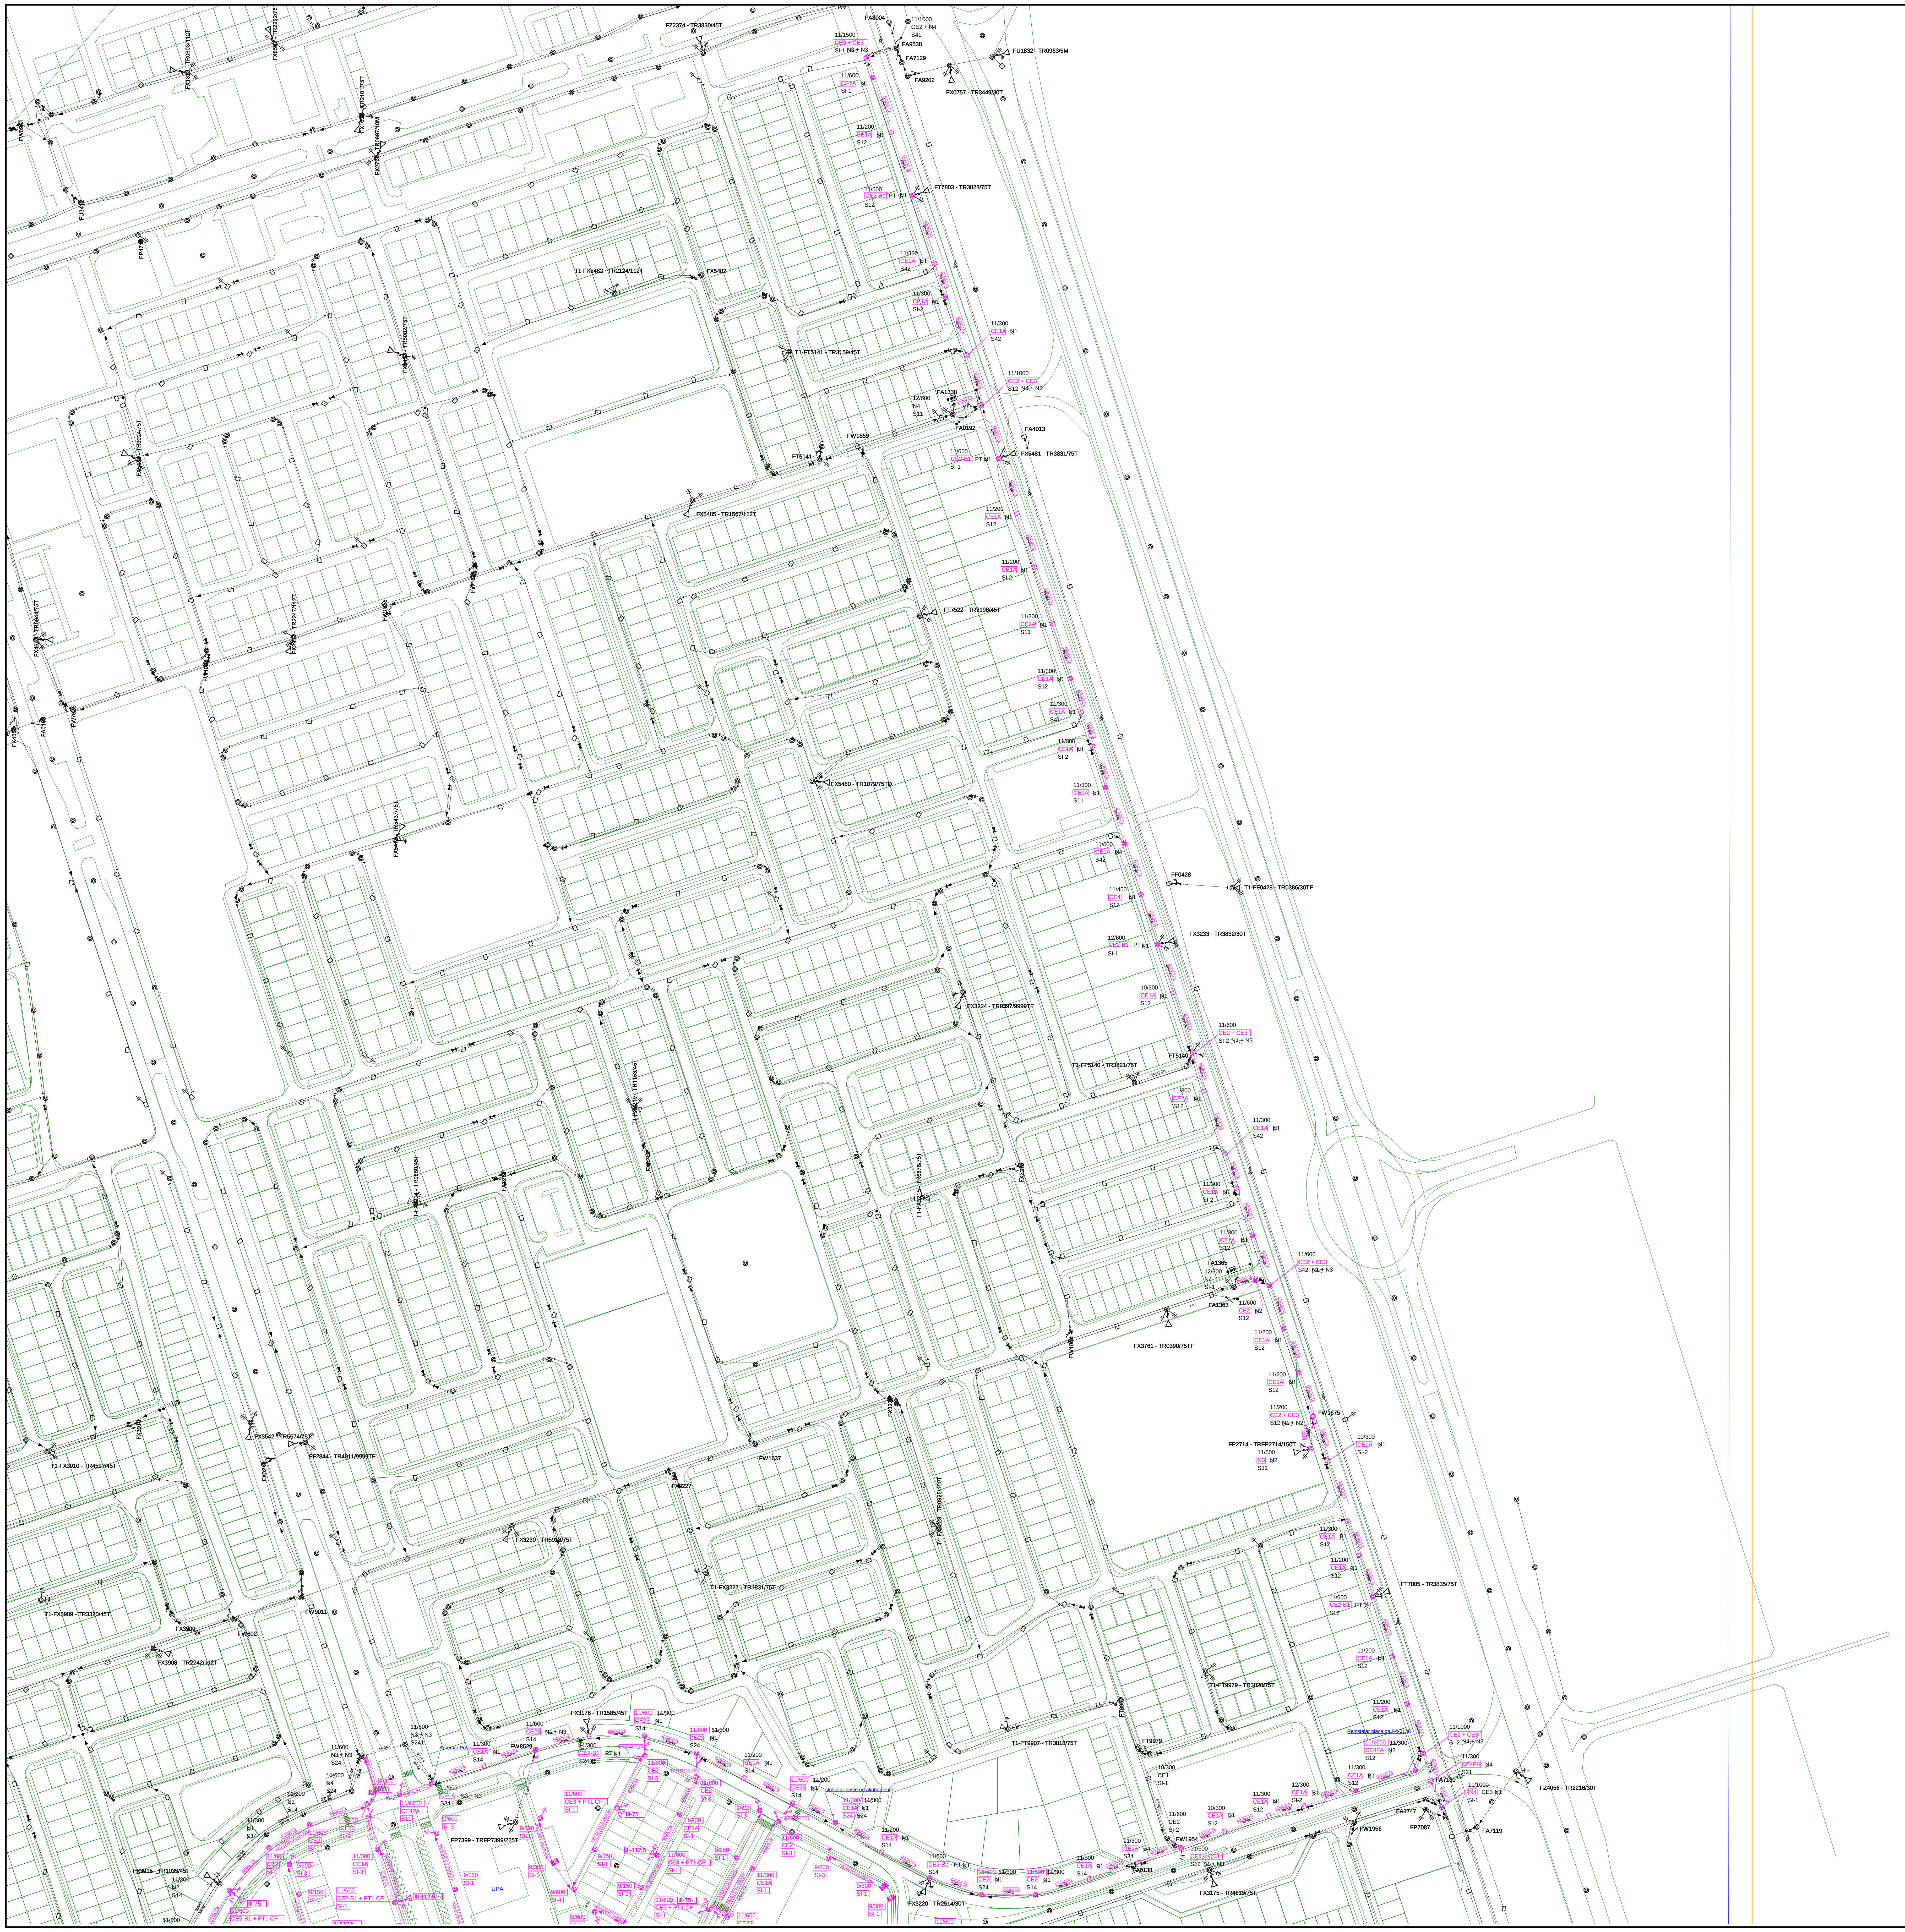

NOTAS:

RELAT. DE ENGENHARIA (III)	REDE AÉREA (m)			POSTE (UNID.)			CABO		TRANSFORMADOR					CHAVE (UNID.)
	AT	AT/BT	BT	AT	AT/BT	BT	Kg	m	30	45	75	112,5	0	
INSTALADO	2.137	2.098	1.207	2	82	38	0	0	0	0	8	16	0	09
RETIRADO	1.980	657	0	1	25	0	0	0	1	1	1	0	0	03

CEB - DISTRIBUIÇÃO S.A.
Gerência de Projetos de Rede Aérea GRAR

Projetista:
GILSON

Aprovação:
ALEXANDRE/JOÃO PAULO

Data:
27/05/2017

Escala:
1:1500

PROJETO DE REDE AÉREA DE
INSTALAÇÃO DE REDE DE AT/BT.
SUBCENTRO URBANO DO RECANTO
DAS EMAS. CONFORME ESTUDO DE
CONEXÃO-08/2017-GRPE/SEG/DI.

Referência:
OSE-53940871

Projeto Nº:
2017-CEB-1037-RDA-1

Folha:
1/1