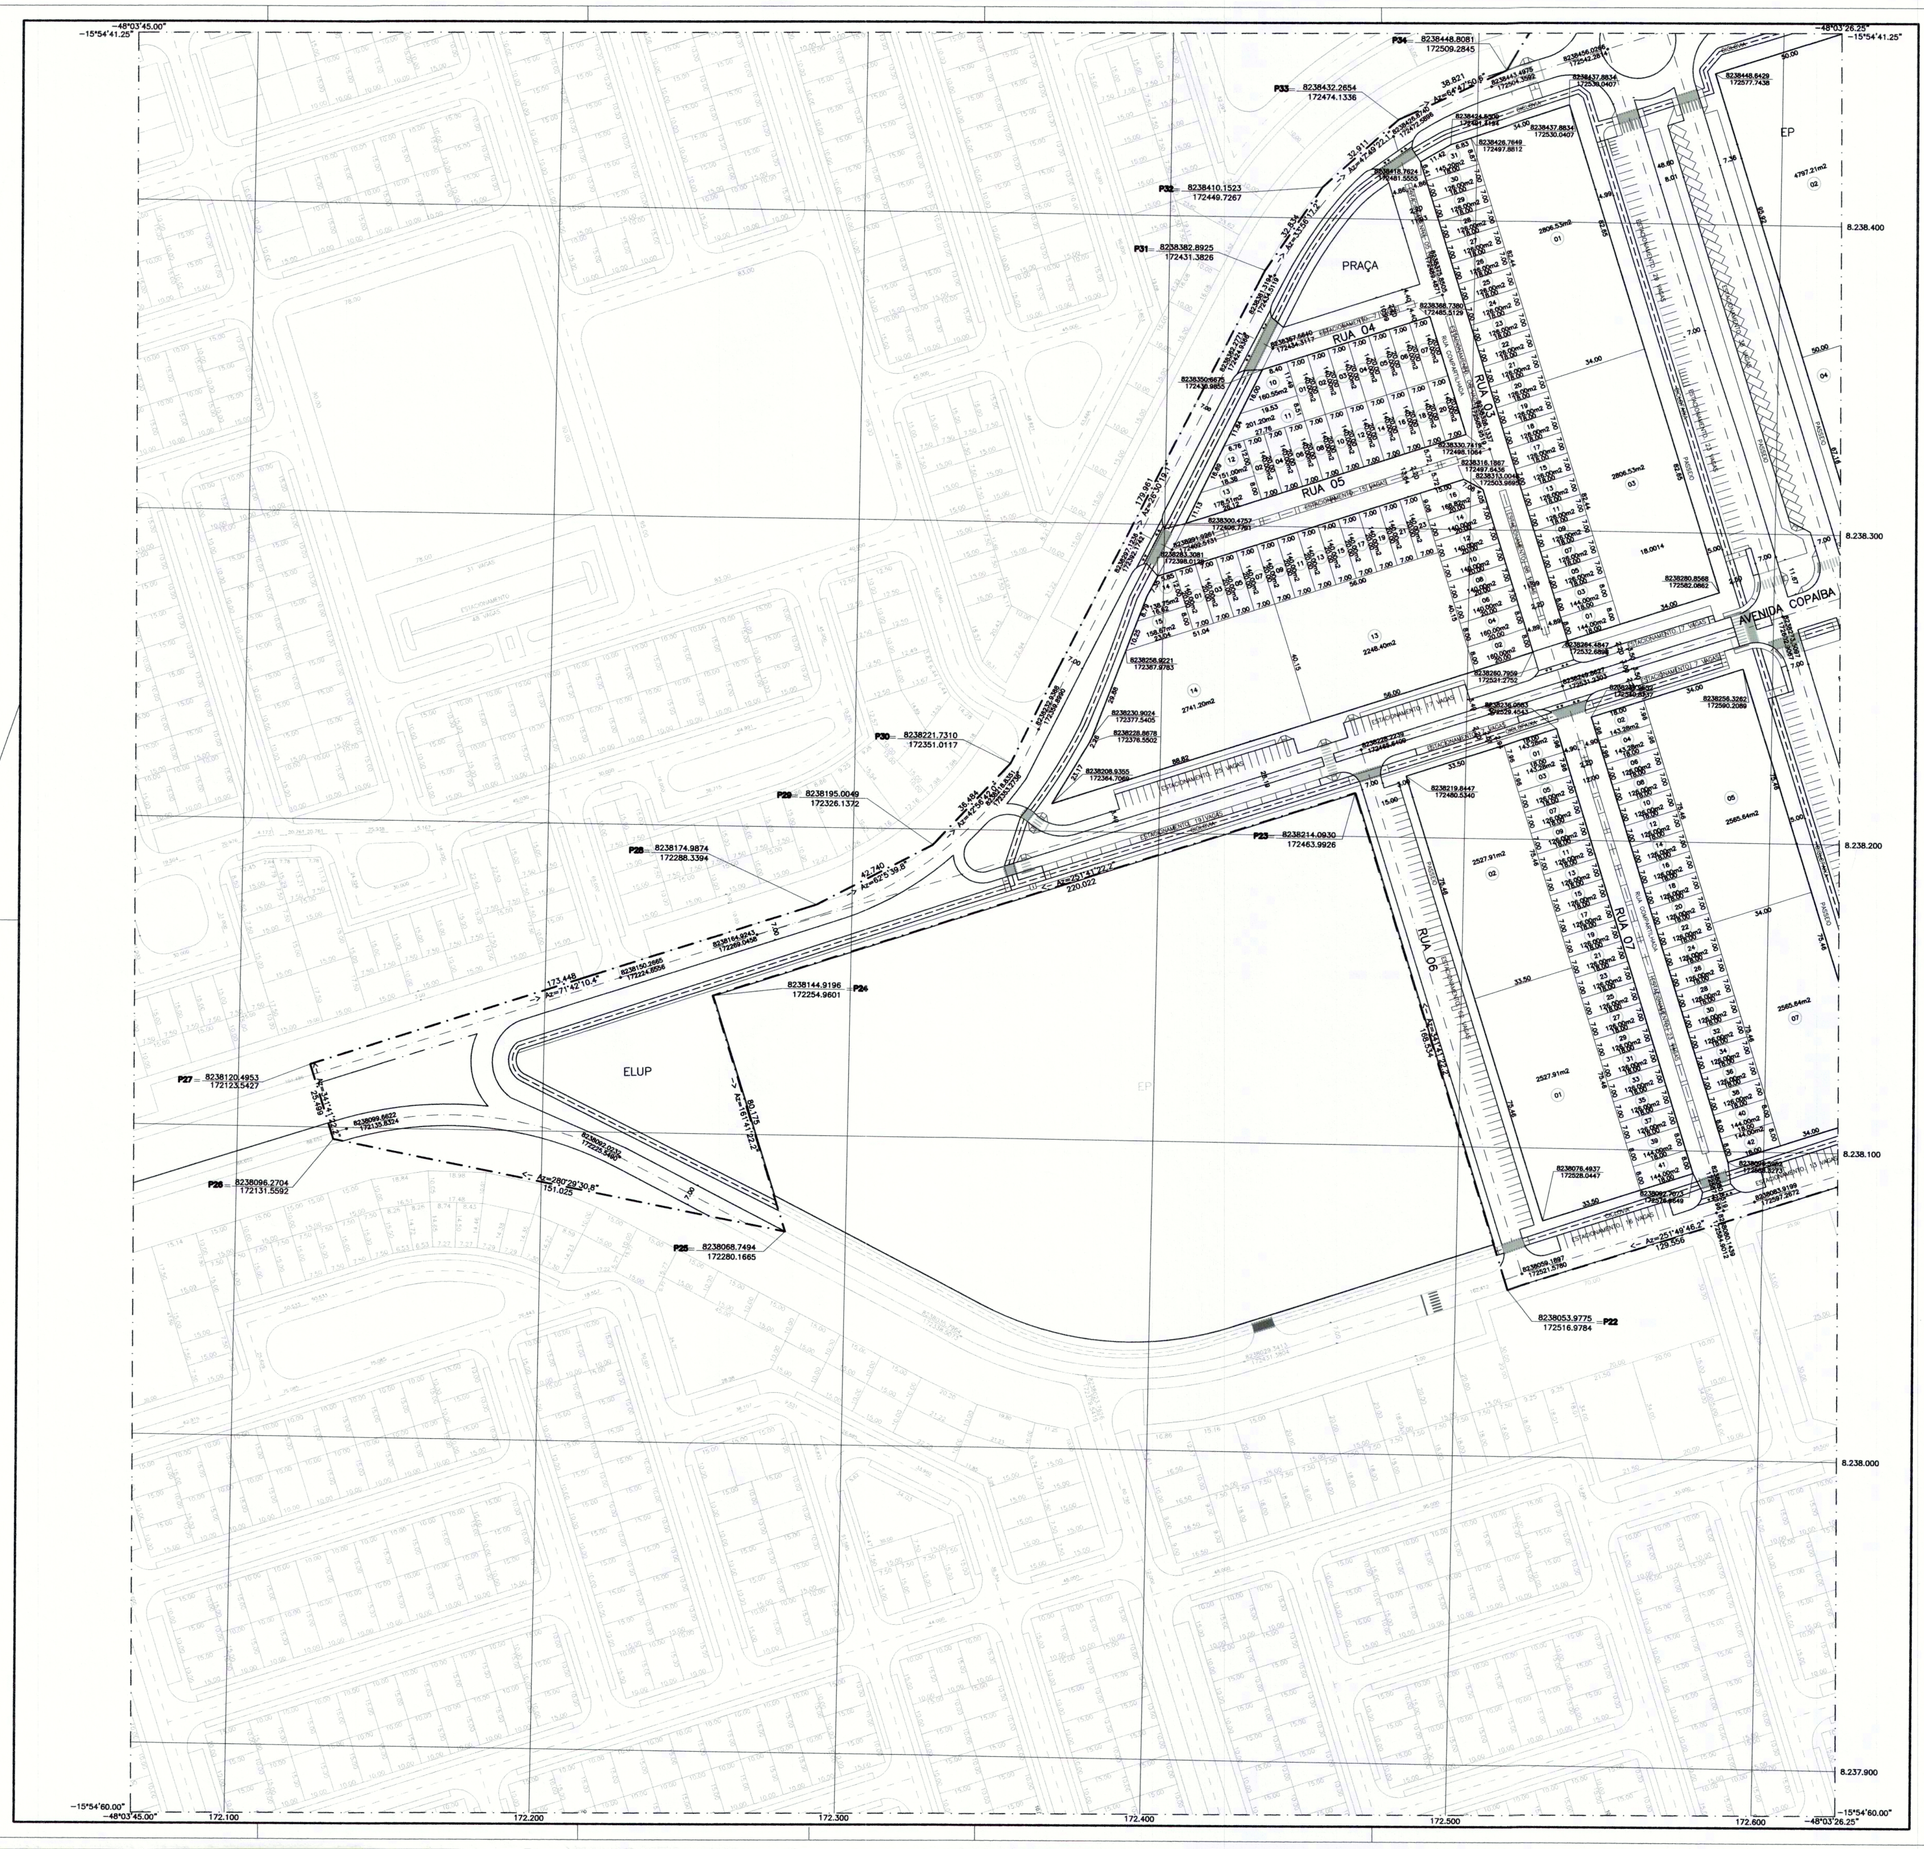


REFERÊNCIA MARCO GEODÉSIO
PLANIMETRIA: DF 124
ALTIMETRIA: T449

SECRETARIA DE ESTADO DE GESTÃO DO TERRITÓRIO E HABITAÇÃO–SEGETH

RT.: ANAMARIA DE ARAGÃO
CAU: A23937-2

PROJETO DE URBANISMO

URB–059/2016

RA XV
RECANTO DAS EMAS
SUBCENTRO URBANO 400–600

PLANTA PARCIAL	FOLHA: 04/06	ESCALA: 1/1.000	DATA: DEZ/2017	Ver MDE 059/2016
PROJETO: HADACIA		REVISÃO: DIRETORA/DISOLO	VISTO: COORDENADORA/COPROJ	APROVO: SUBSECRETÁRIO/SUPLAN

Esta planta foi baseada nos projetos indicados no MDE 059/2016

ARTICULAÇÃO DAS FOLHAS

166–IV–6–B	157–III–4–A	157–III–4–B
166–IV–6–D	157–III–4–C	157–III–4–D
182–II–3–B	183–I–1–A	183–I–1–B

SEGETH
SECRETARIA DE ESTADO DE GESTÃO DO TERRITÓRIO E HABITAÇÃO

RECANTO DAS EMAS – RA XV

Kr = 1.0007195