
167–III–4–A
02/06

167–III–4–B
03/06

166–IV–6–D

167–III–4–C
04/06

167–III–4–D
05/06

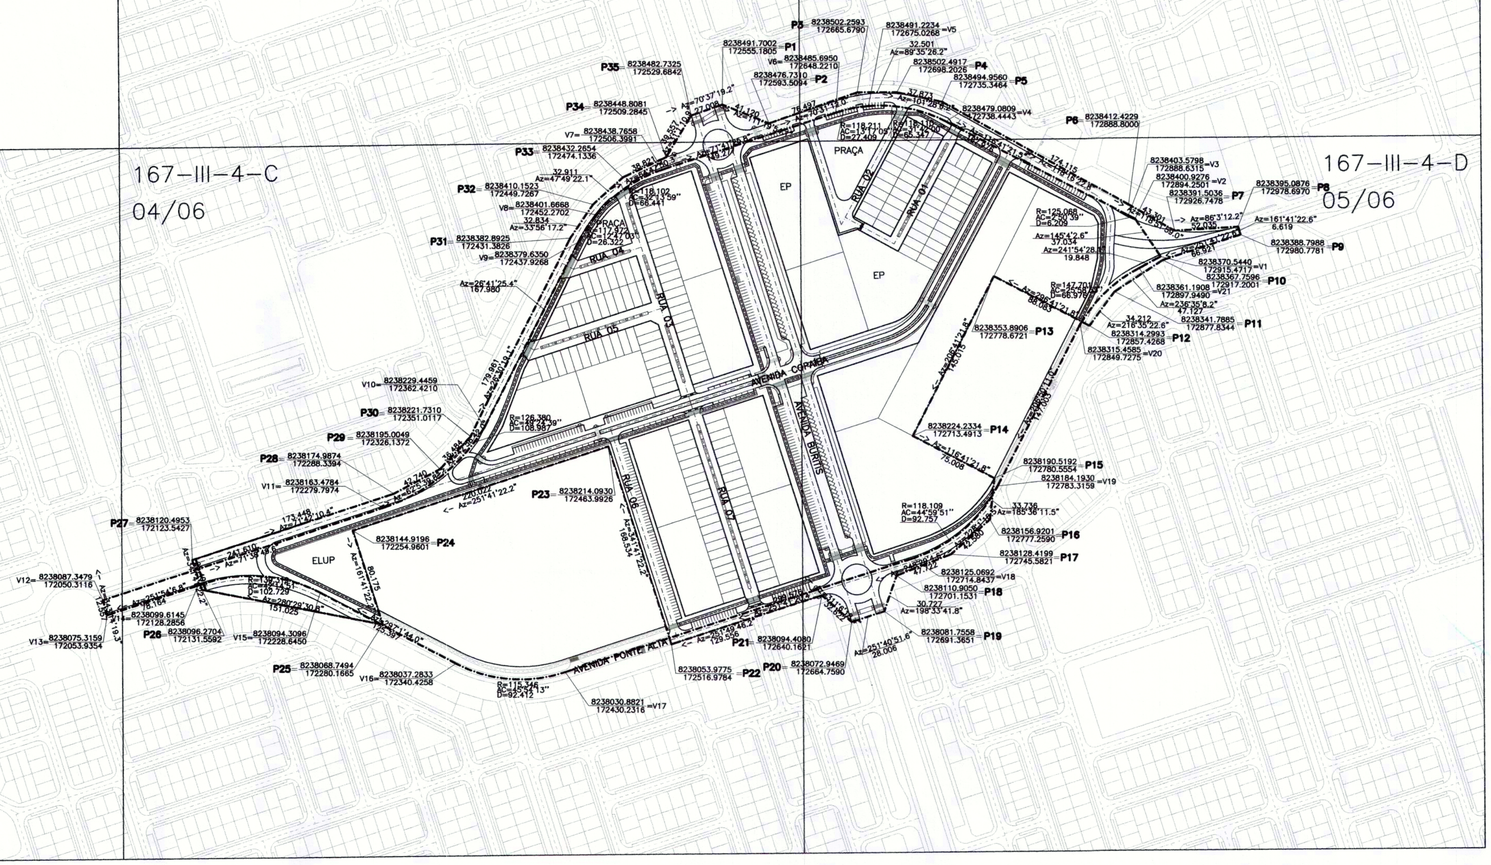

166–IV–6–D | 167–III–4–C | 167–III–4–D

REFERÊNCIA MARCO GEODÉSIO
PLANIMETRIA: DF 124
ALTIMETRIA: T449

SECRETARIA DE ESTADO DE GESTÃO DO TERRITÓRIO E HABITAÇÃO–SEGETH

RT.: ANAMARIA DE ARAÚJO
CAU: A23637–2

PROJETO DE URBANISMO

URB–059/2016

RA XV
RECANTO DAS EMAS
SUBCENTRO URBANO 400–600

PLANTA GERAL	FOLHA: 01/06	ESCALA: 1:2500	DATA: DEZ/2017	Ver MDE 059/2016
PROJETO: HADNJA		REVISÃO: DIRETORA/DISOLO	VISTO: COORDENADORA/COPROJ	APROVO: SUBSECRETÁRIO/SUPLAN

Esta planta foi baseada nos projetos indicados no MDE 059–2016

ARTICULAÇÃO DAS FOLHAS

166–IV–5–D	167–III–1–C	157–III–1–D
166–IV–6–B	167–III–4–A	167–III–4–B
166–IV–6–D	167–III–4–C	167–III–4–D

SEGETH
SECRETARIA DE ESTADO DE GESTÃO DO TERRITÓRIO E HABITAÇÃO

RECANTO DAS EMAS – RA XV

Kr = 1.0007195